

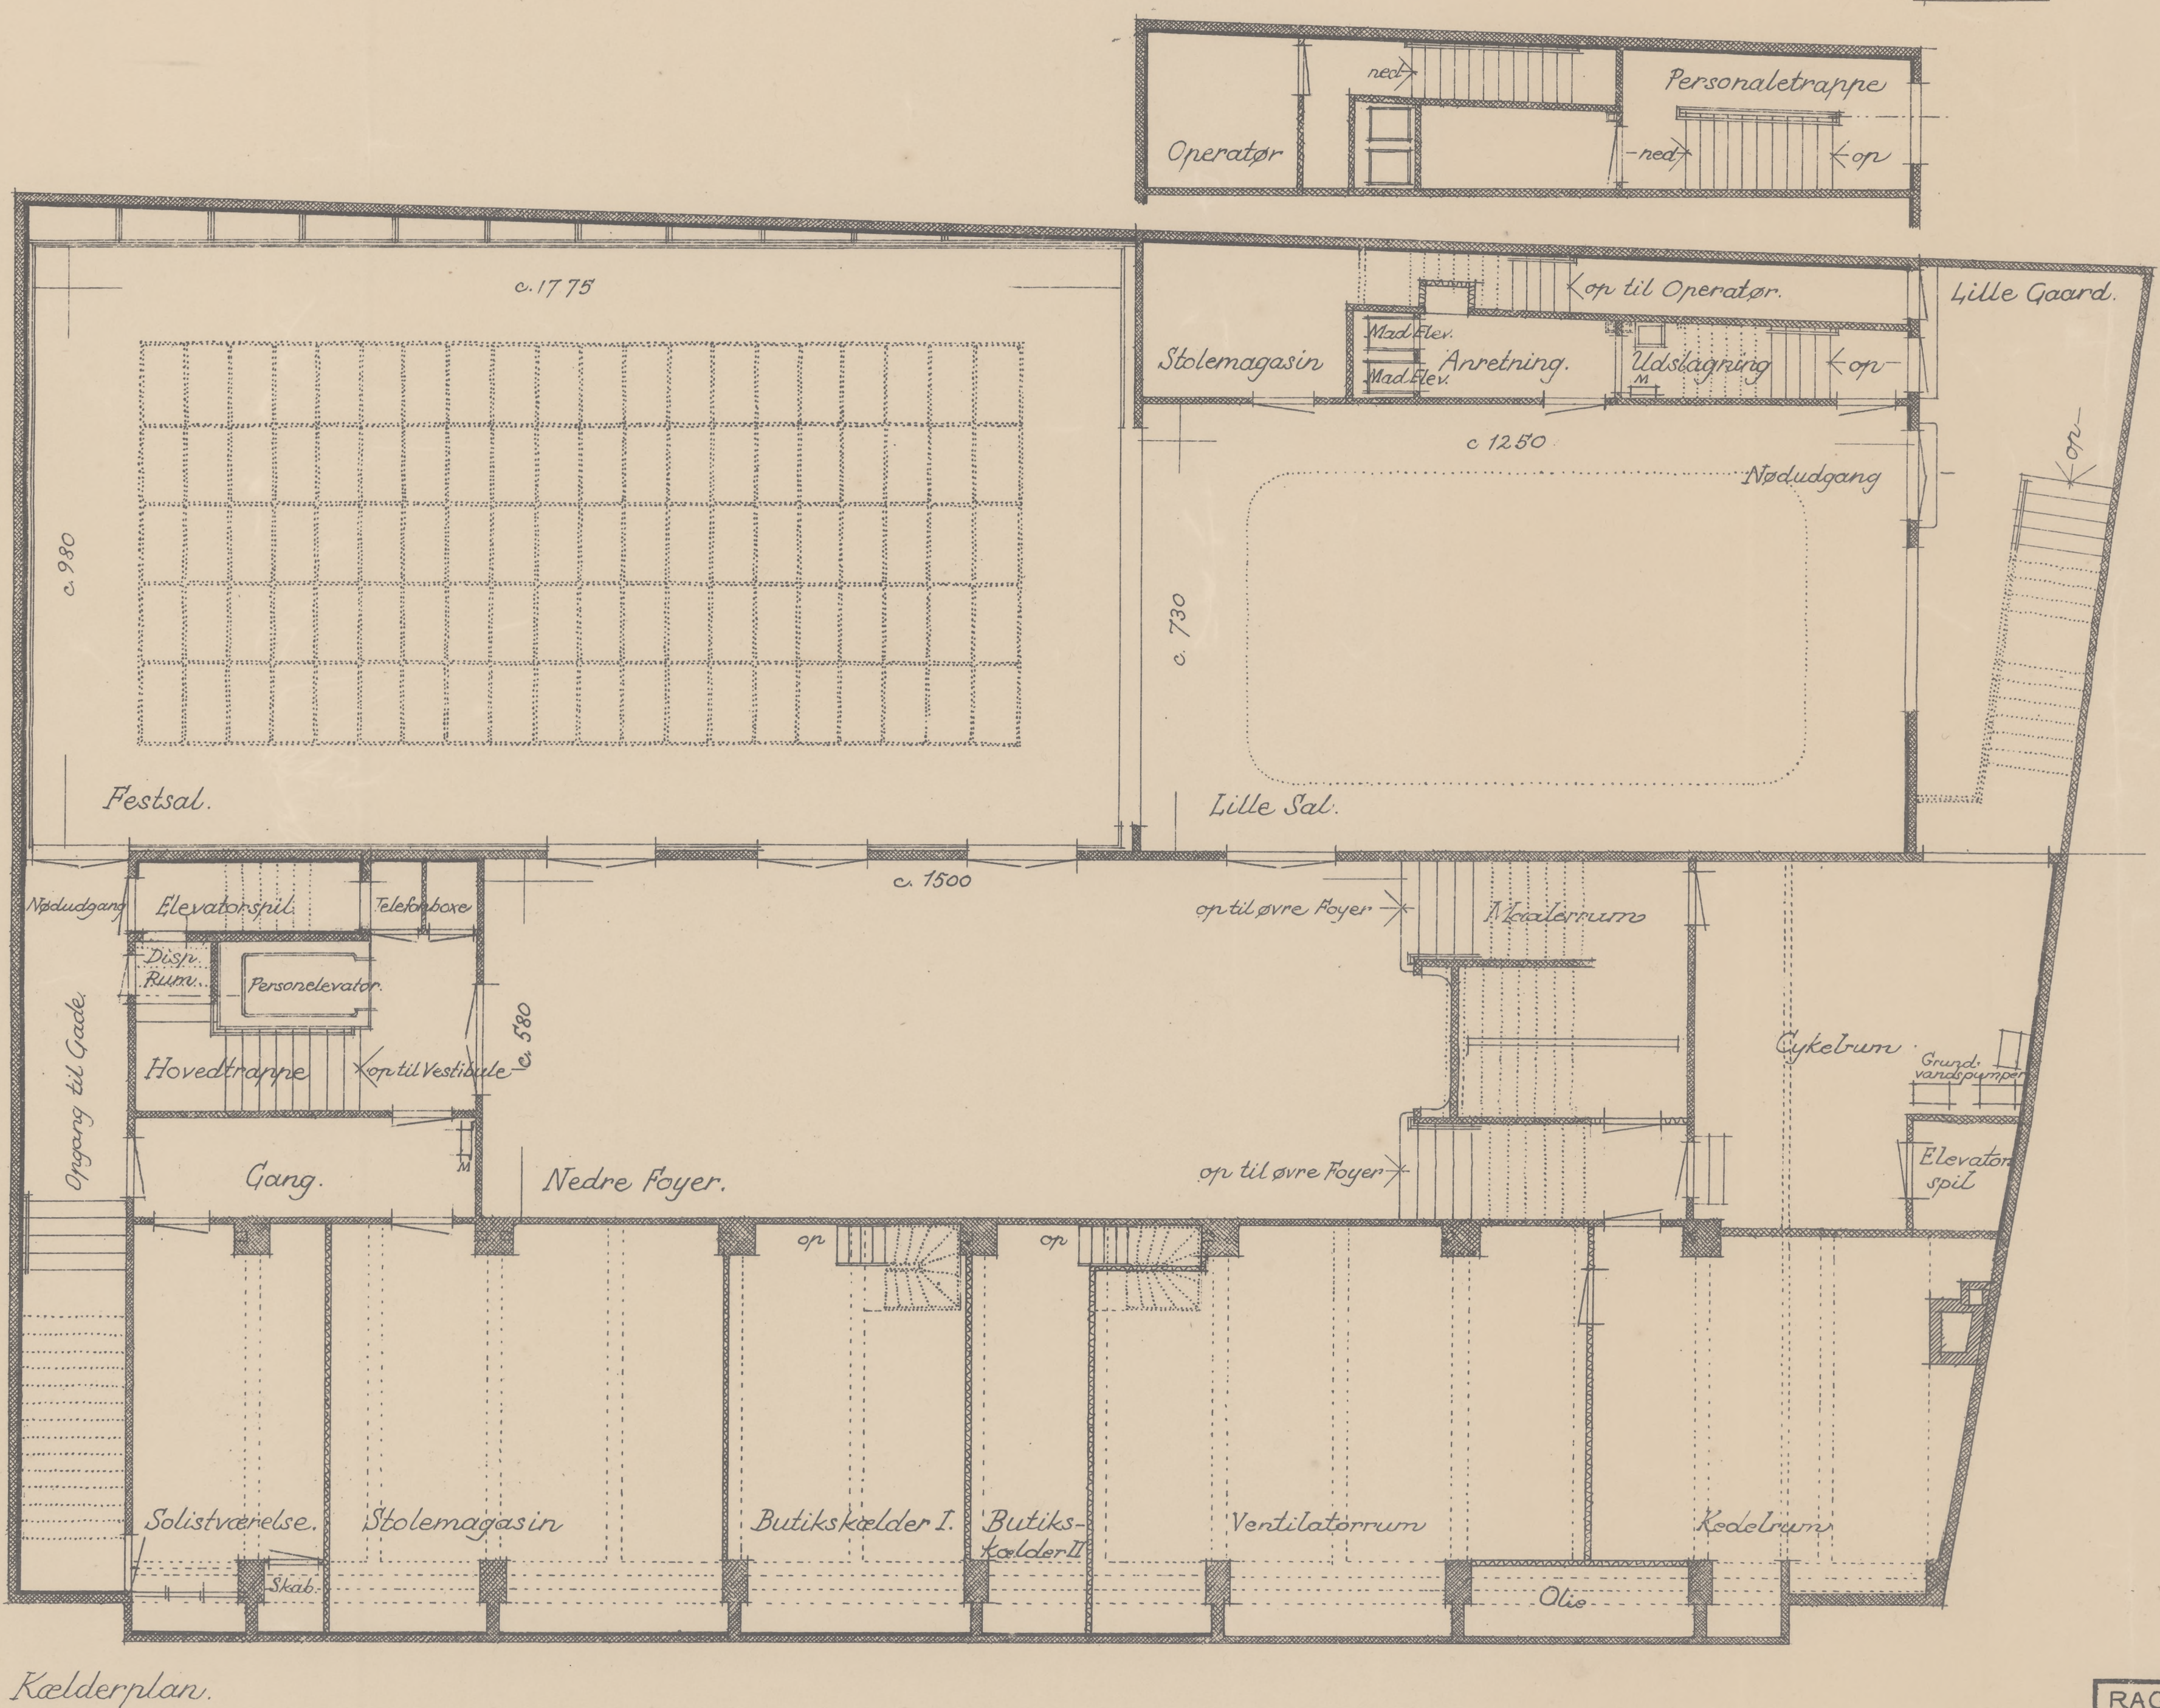
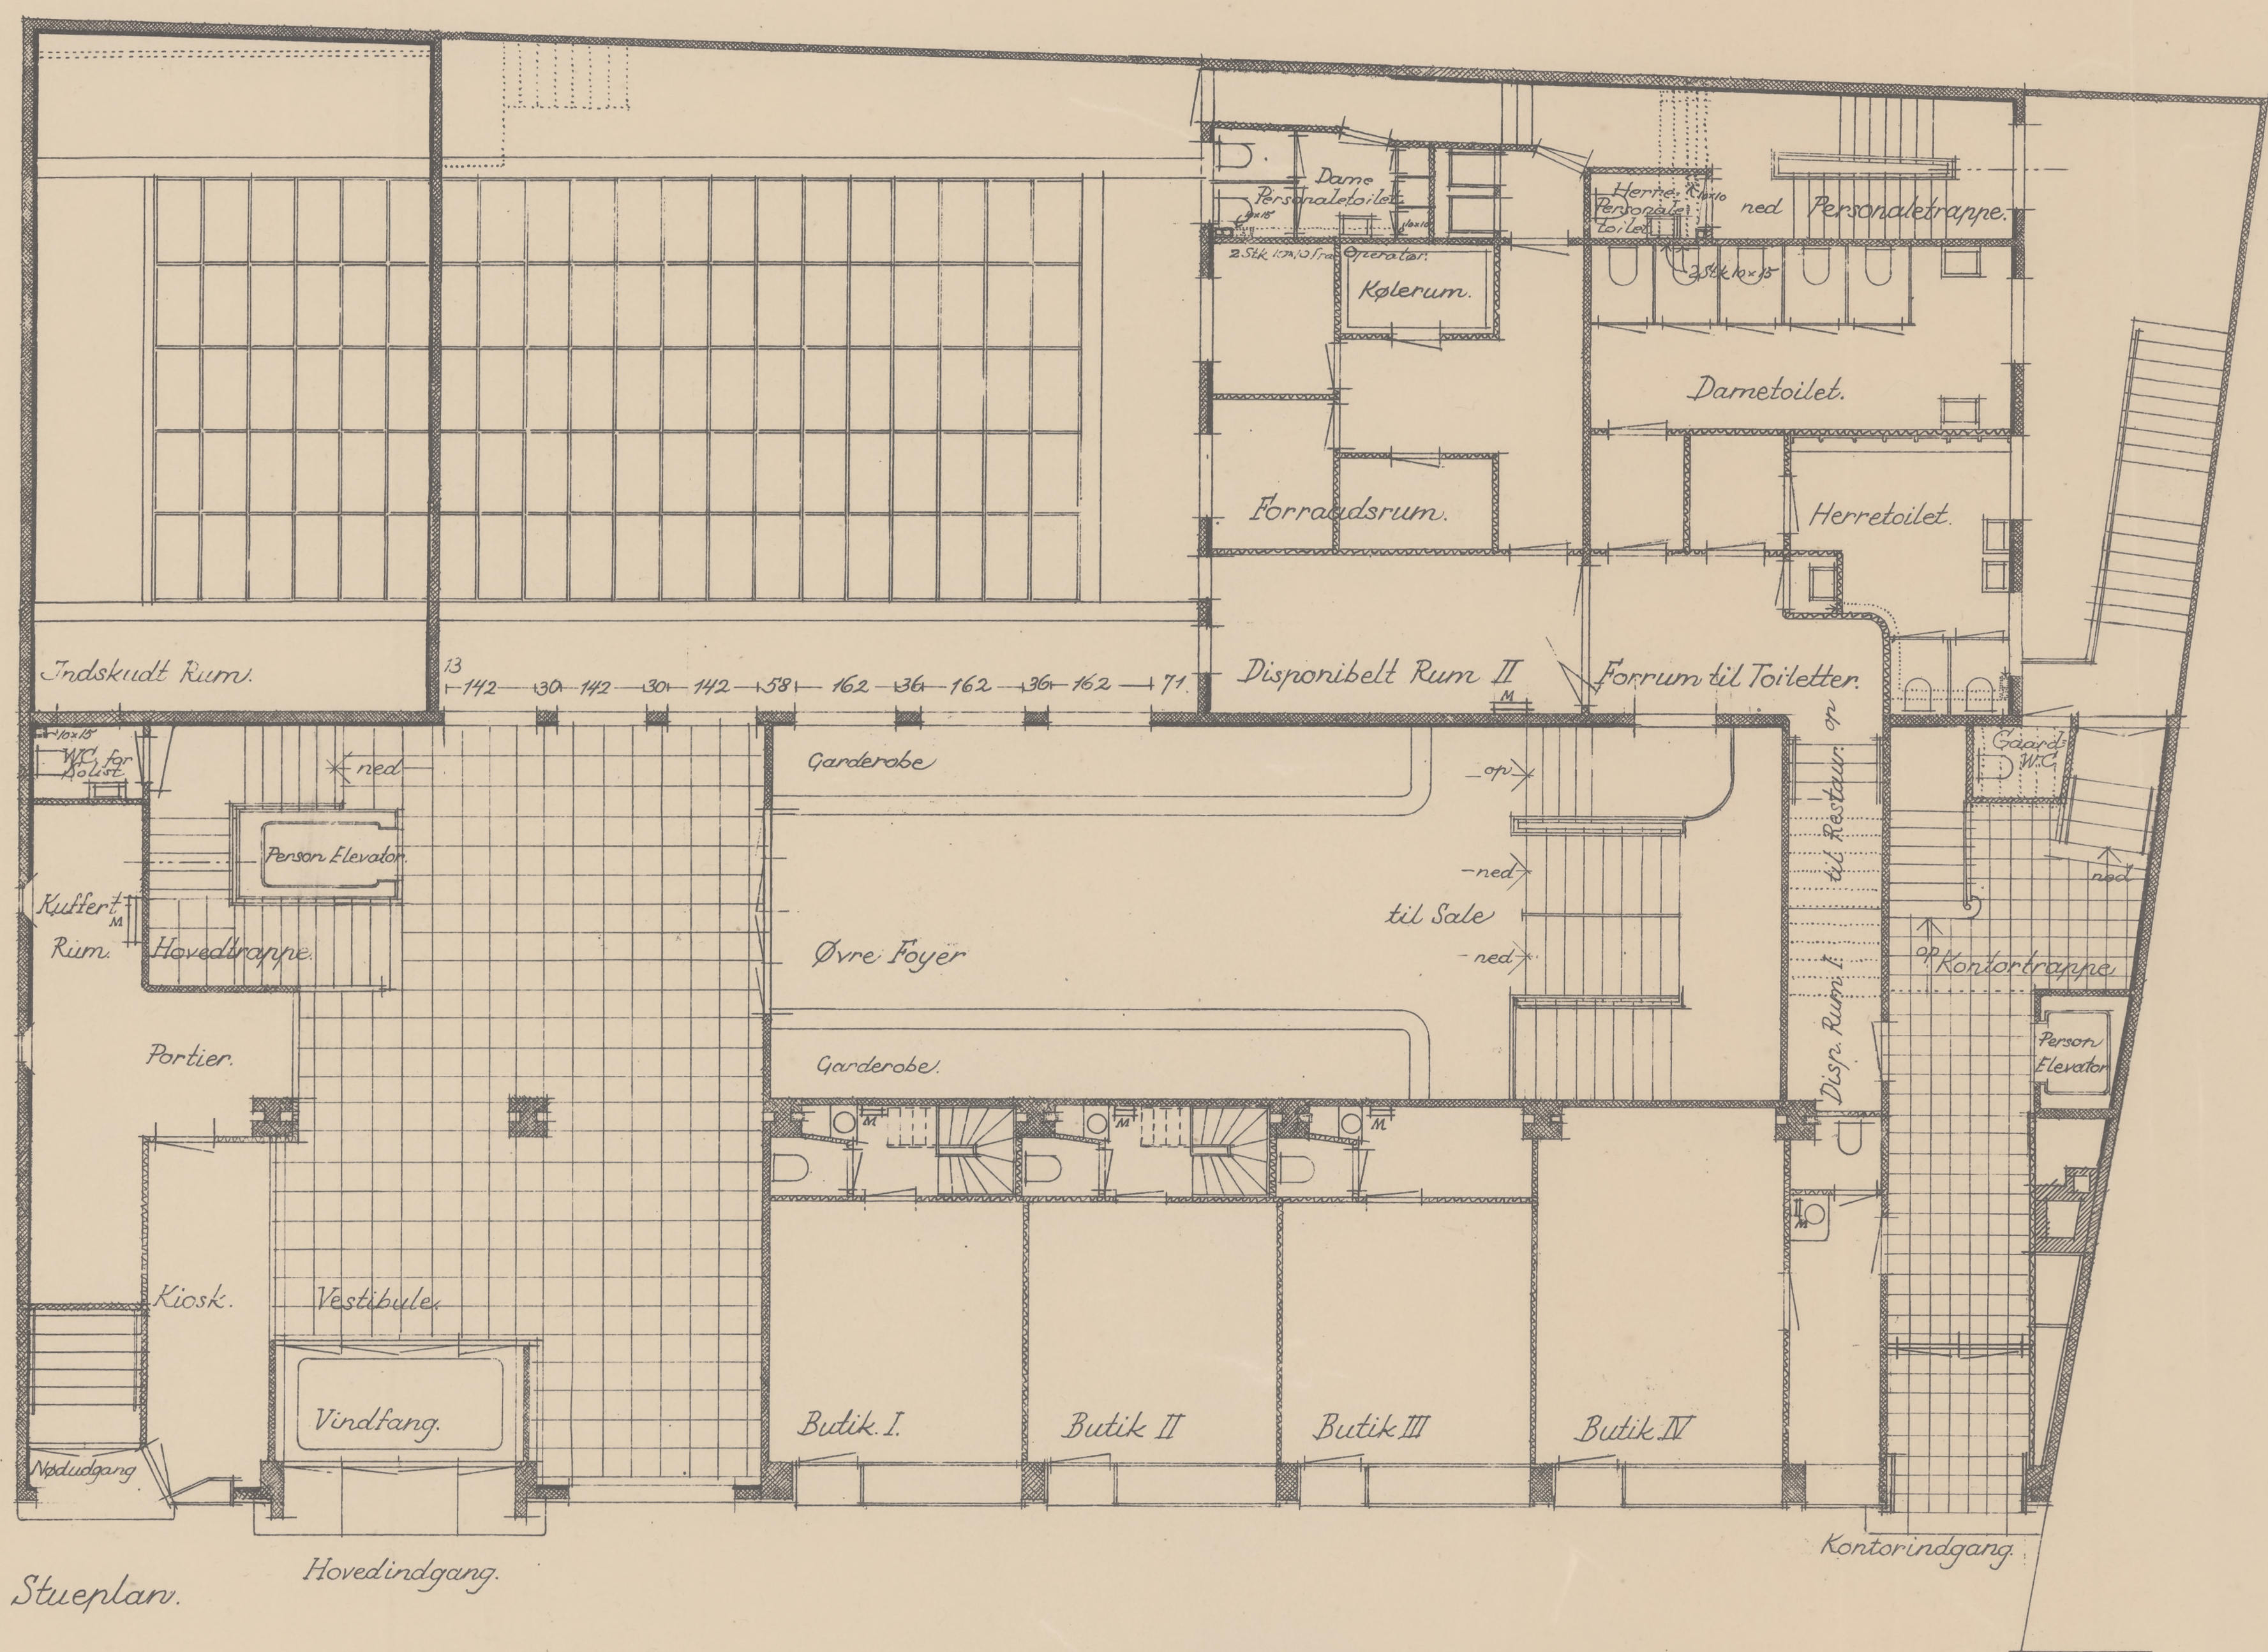
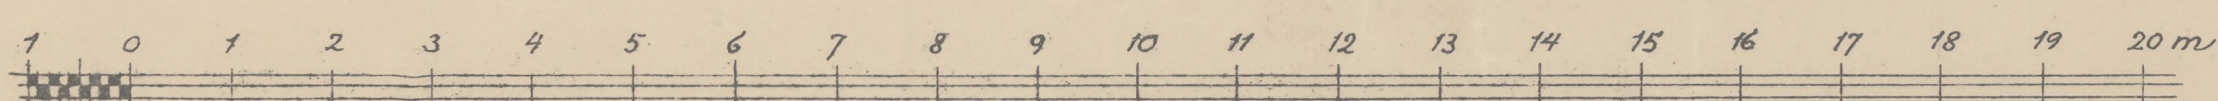
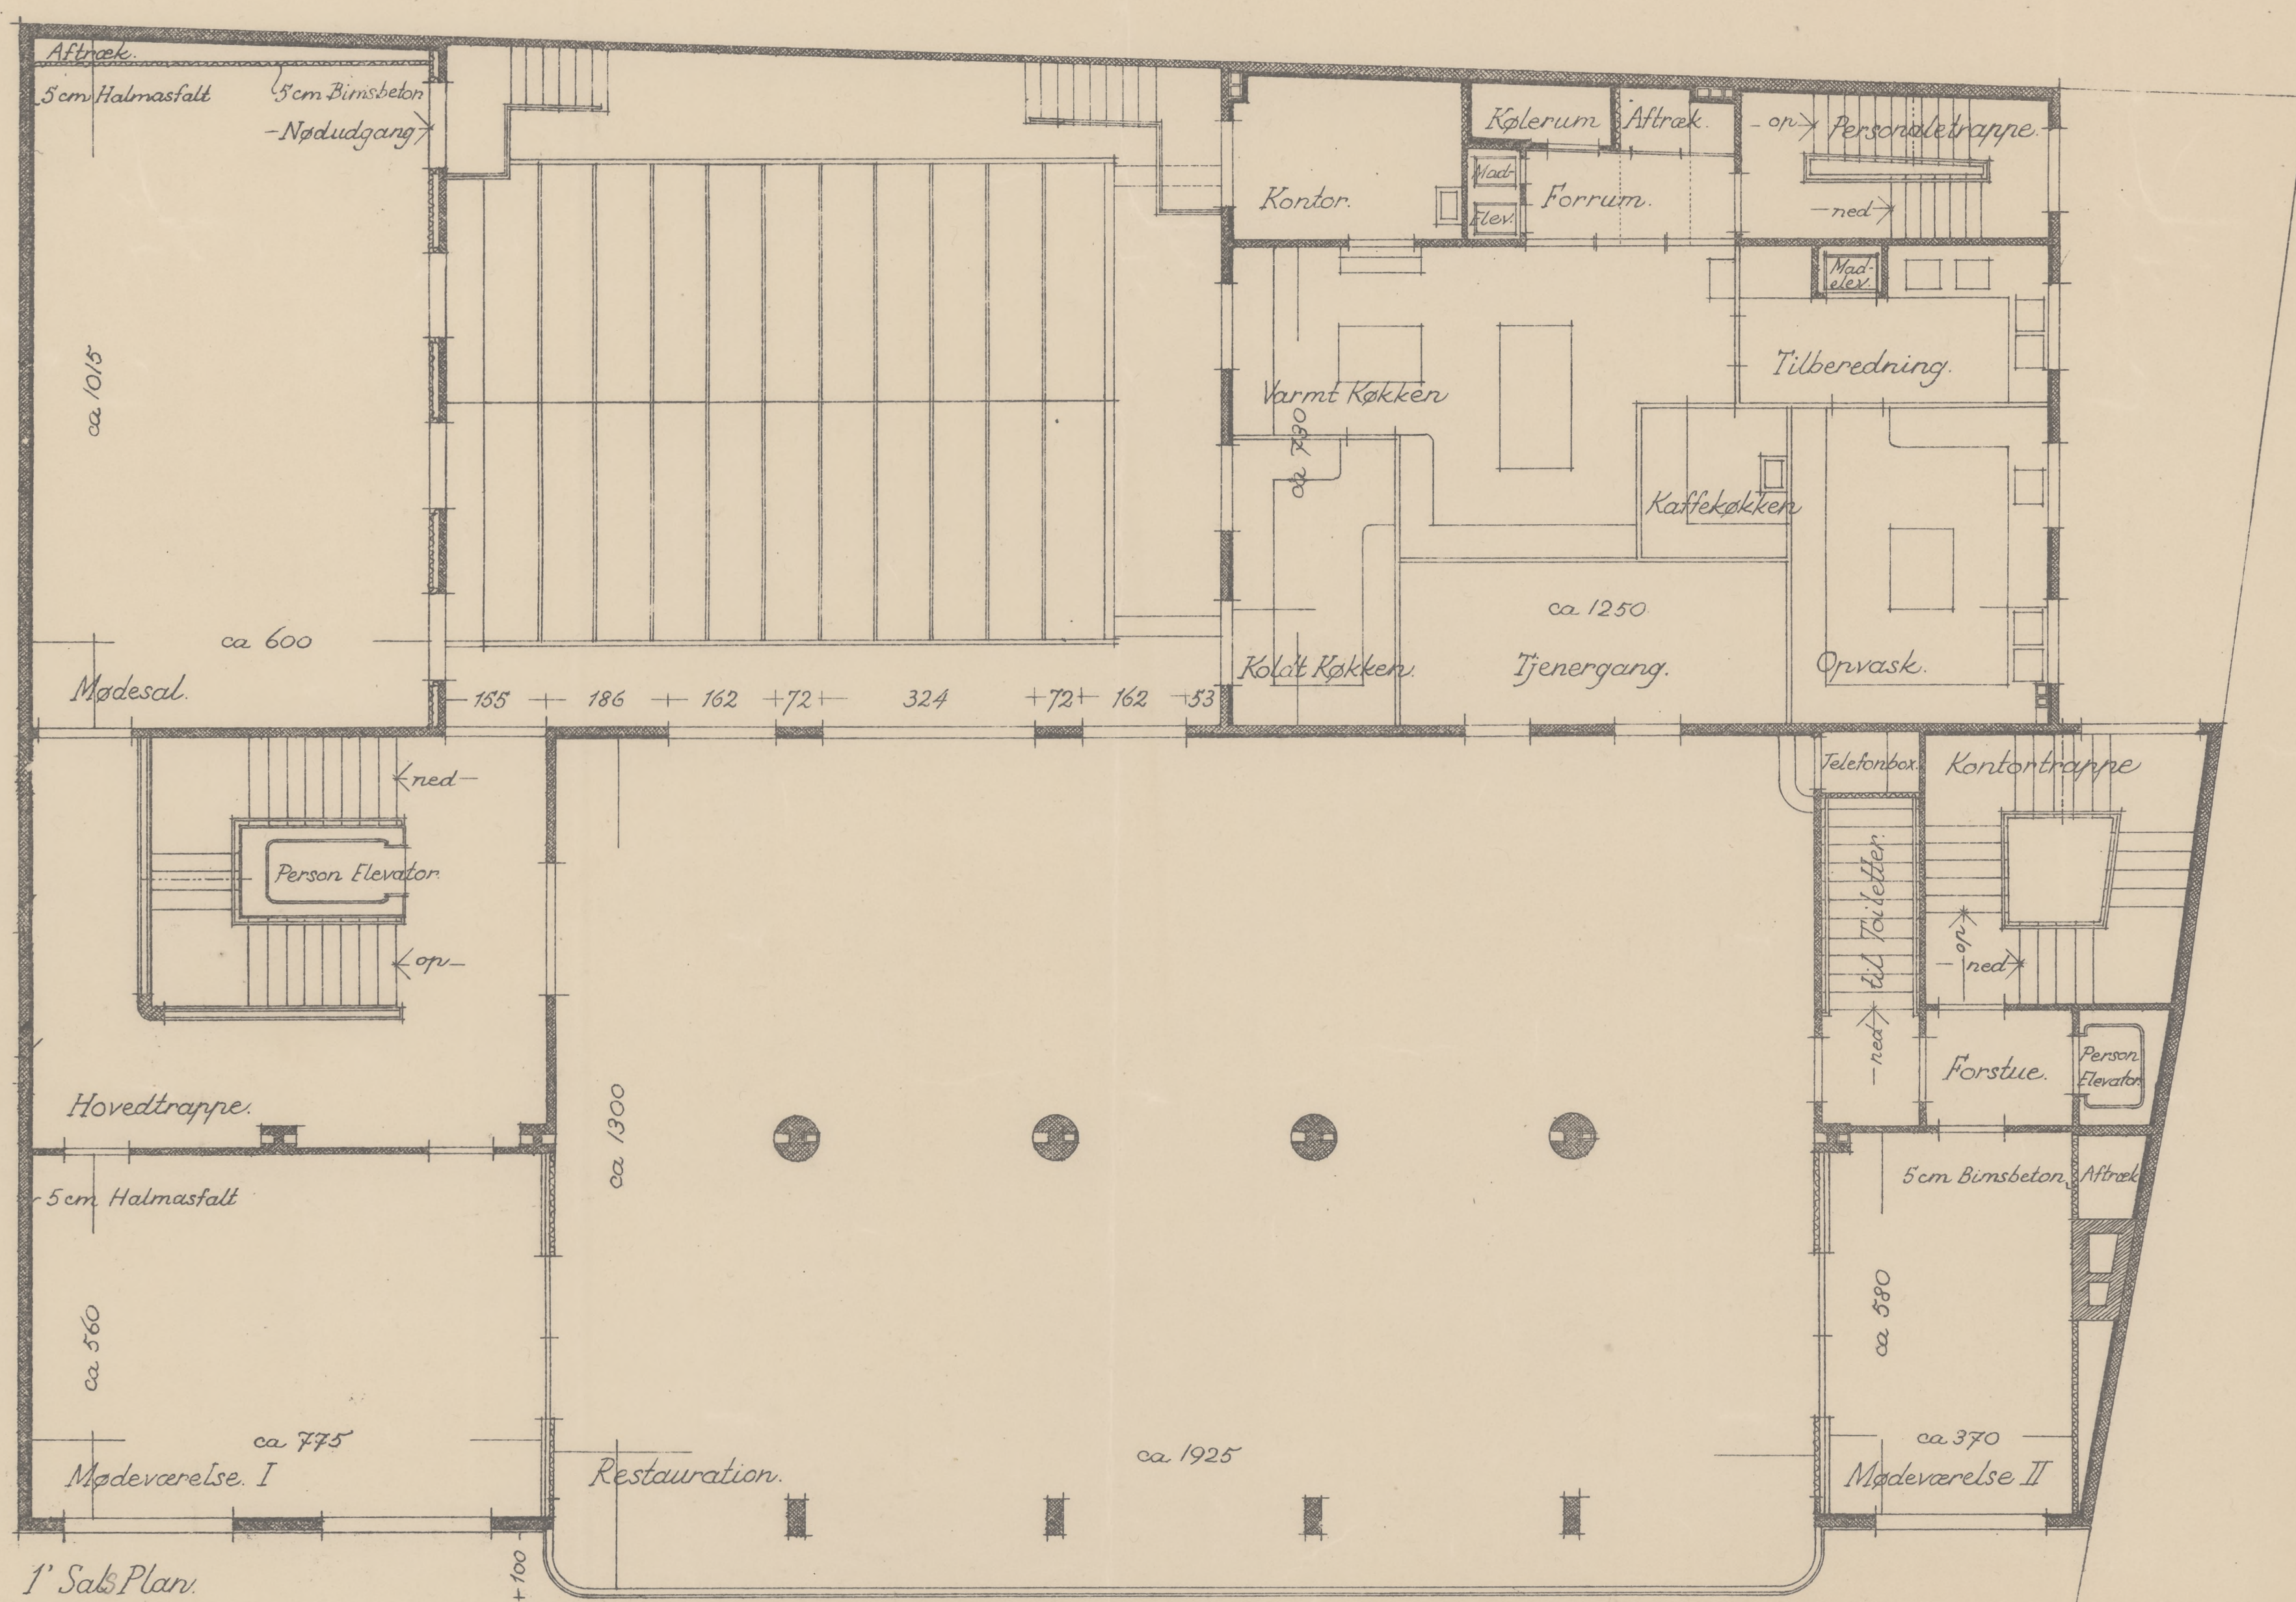
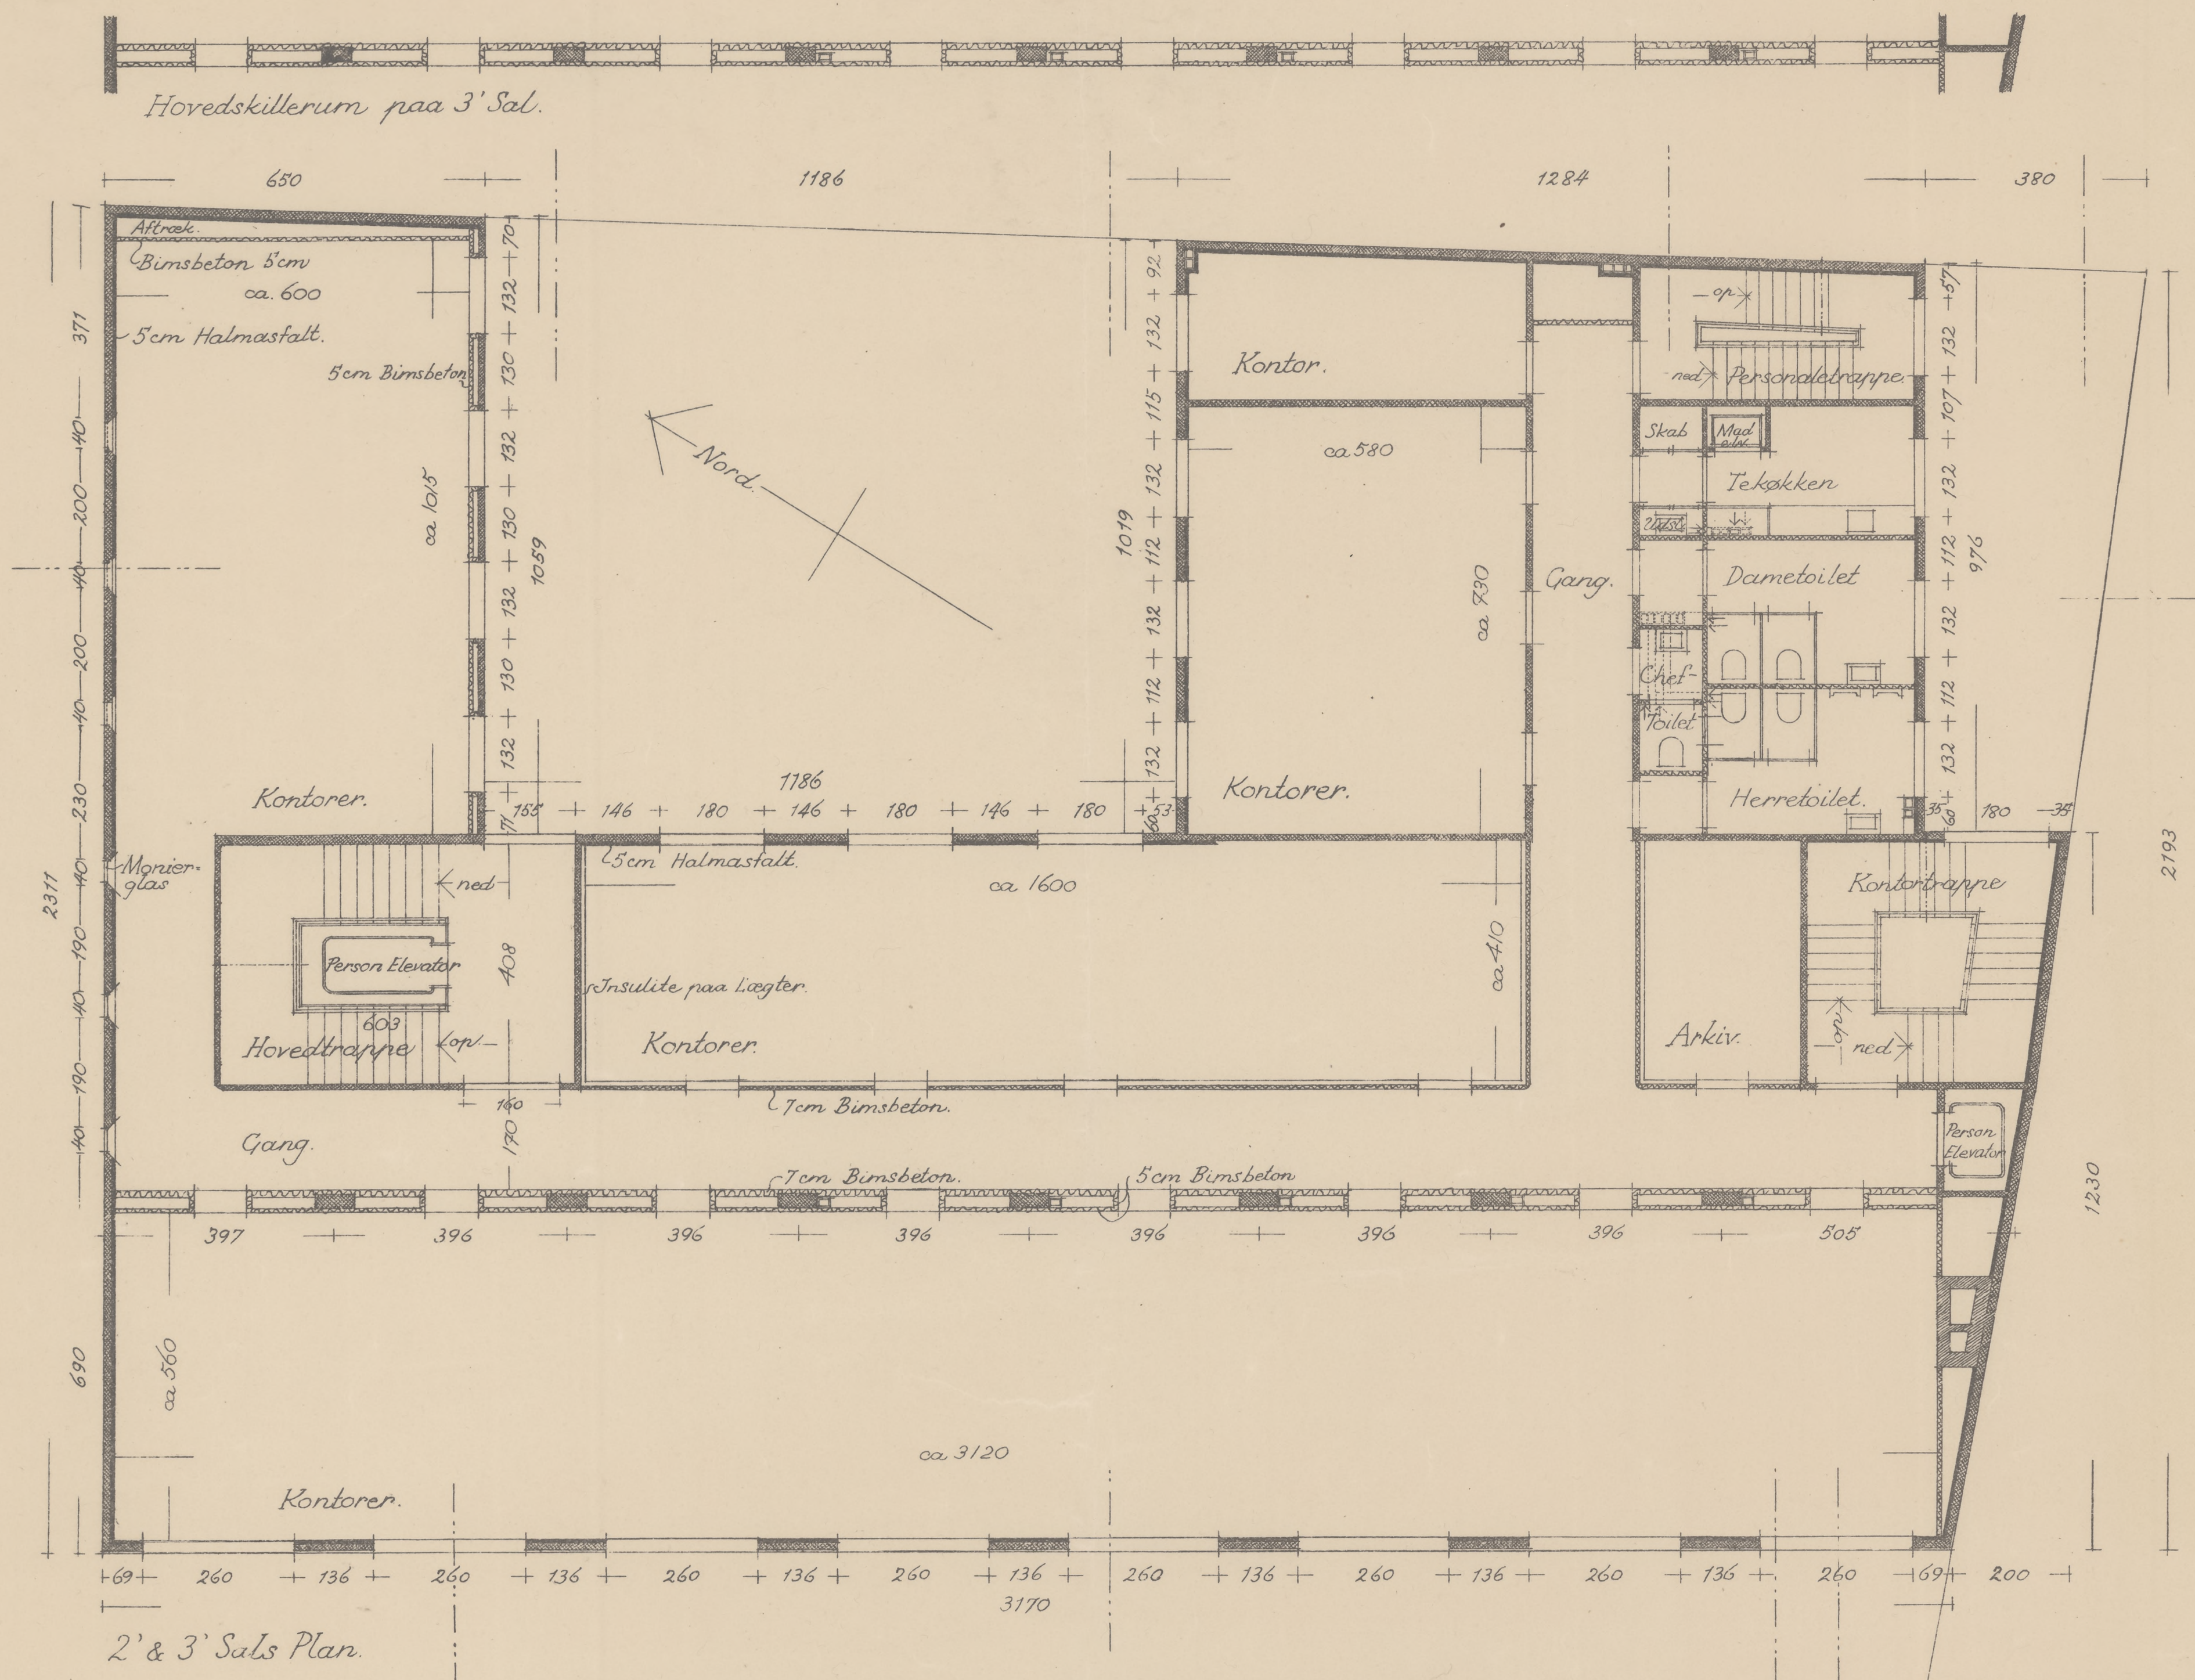
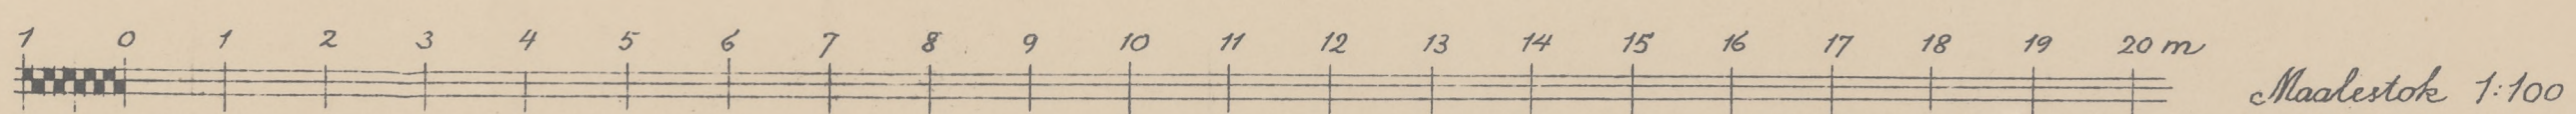


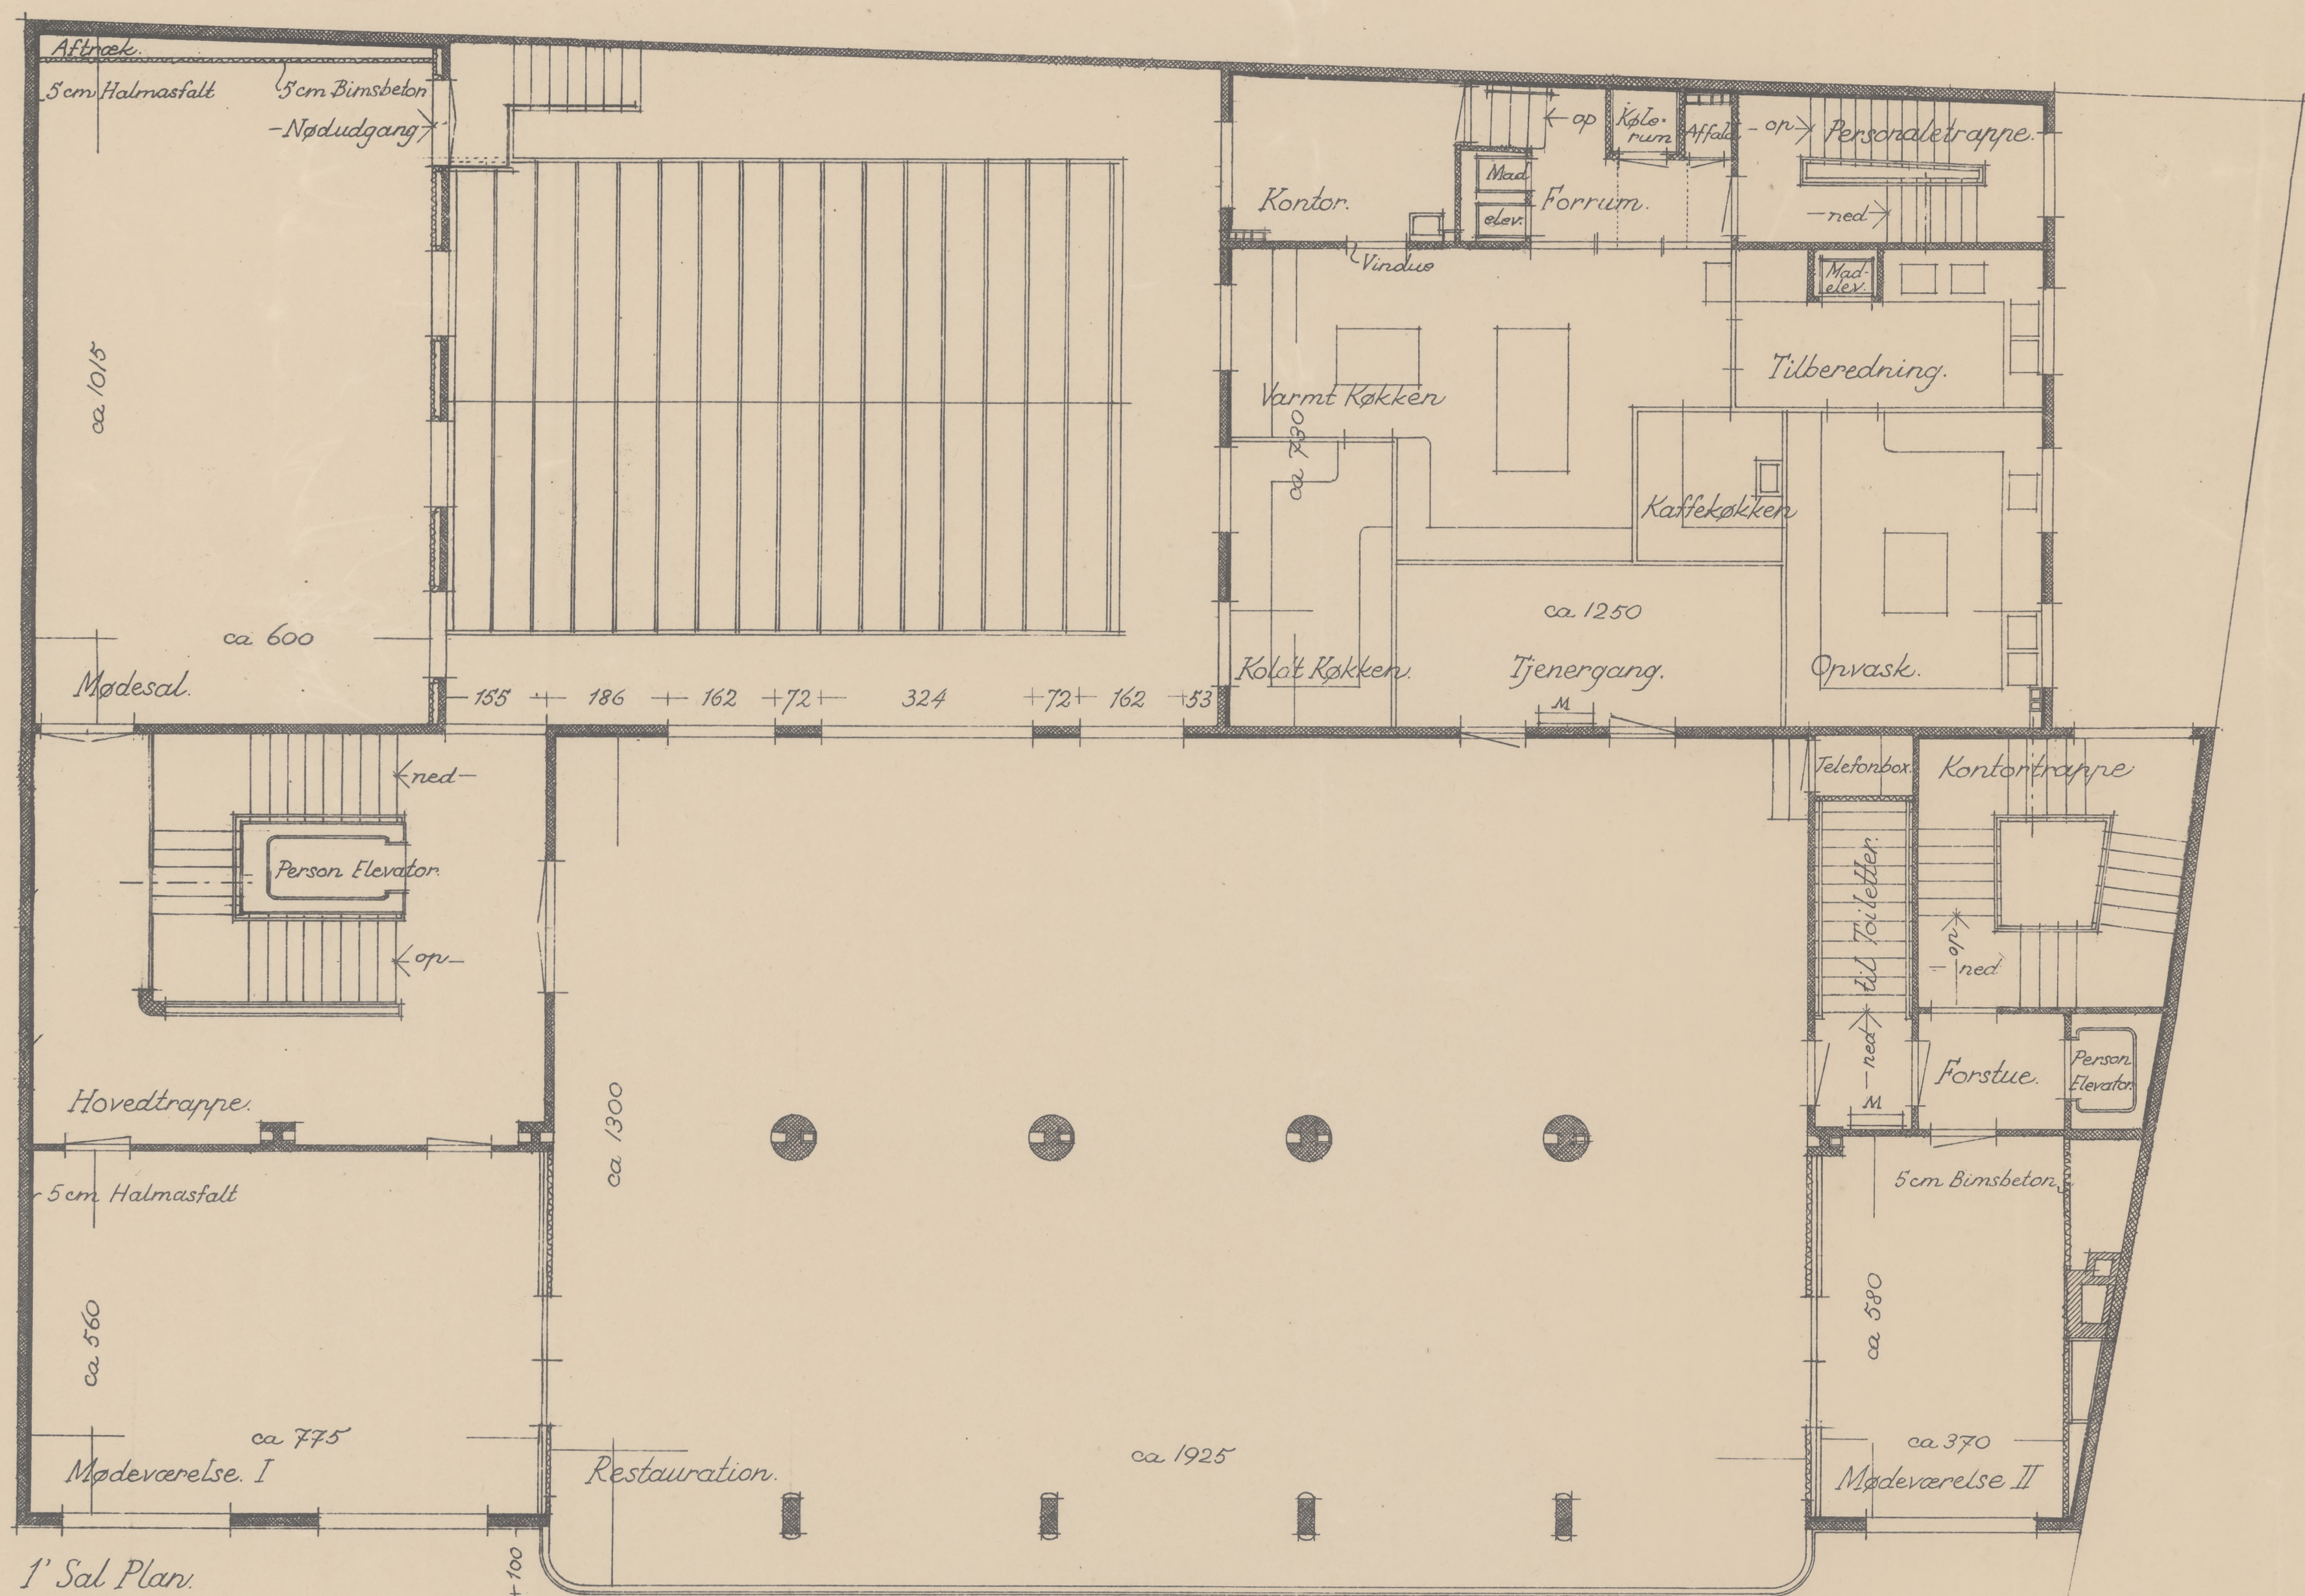

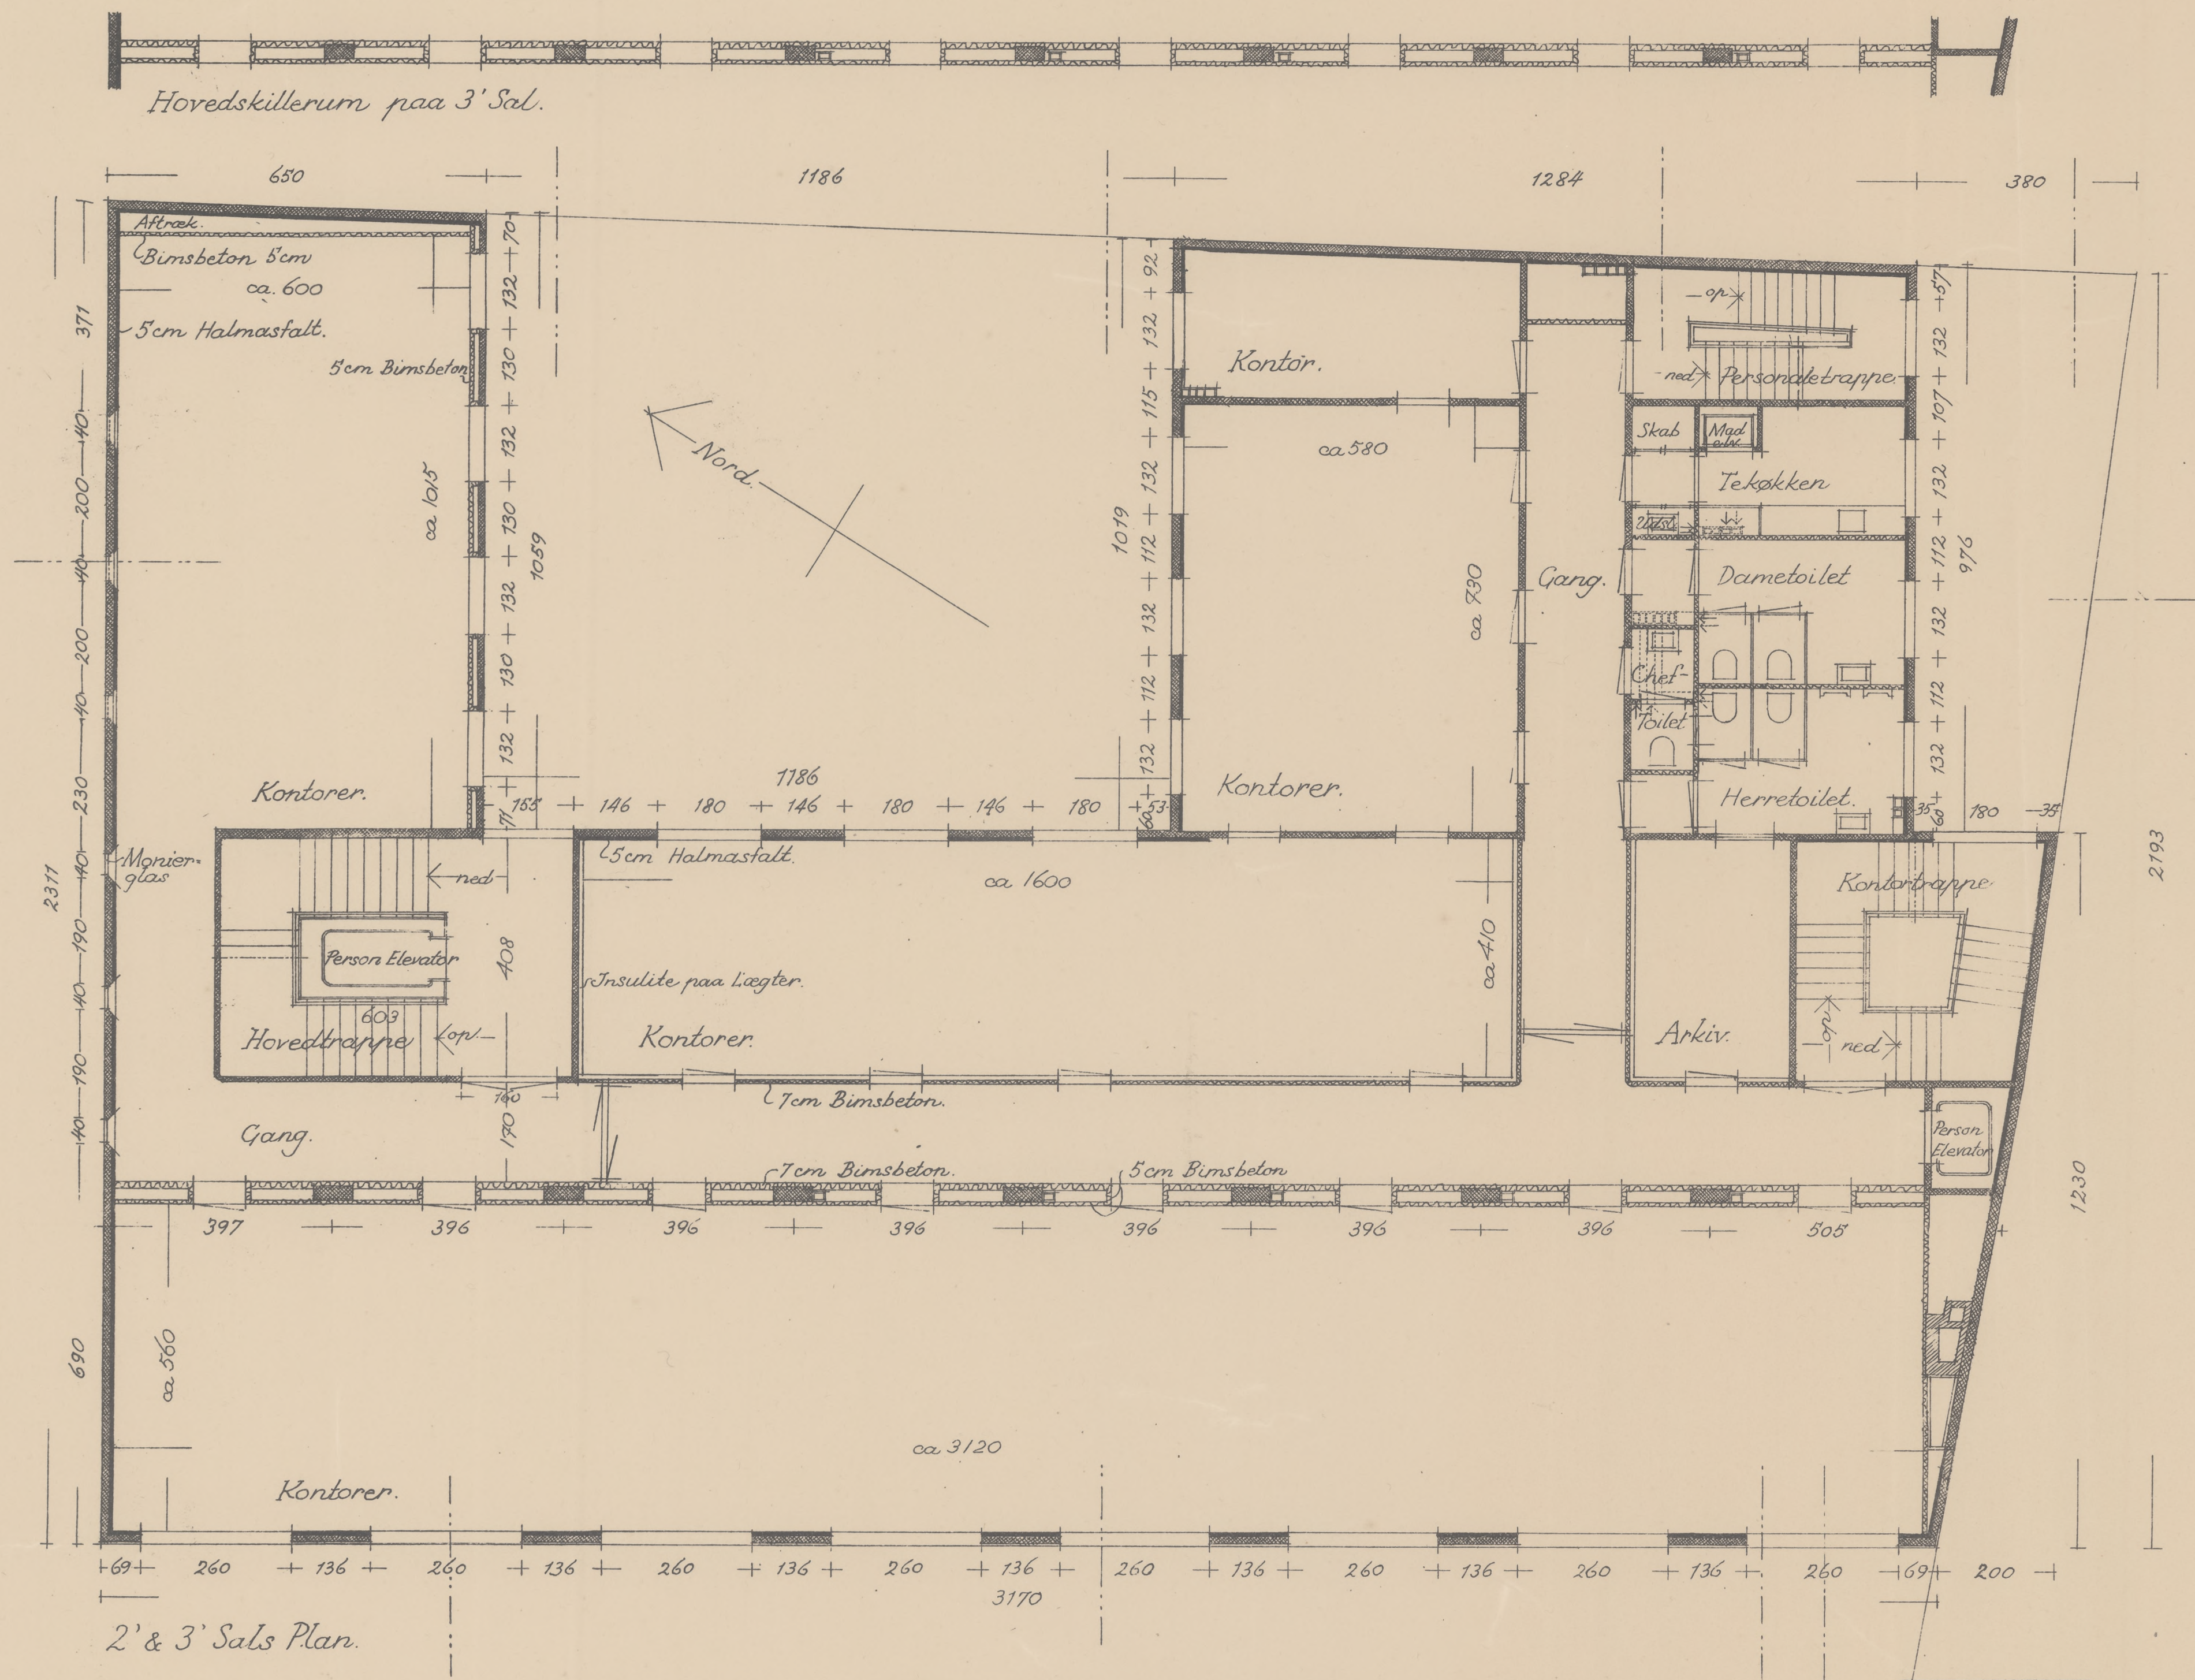

RAGNA GRUBB Arkitekt M. A. A.
Carl Feilbergsvej 9 Telf. Gothaab 9210

KVINDERNES BYGNING


1', 2' og 3' Sals Plan

Maal: 1:100


Dato: 27 Maj 1935

Rettet: 26 November 1935

Nr. 2

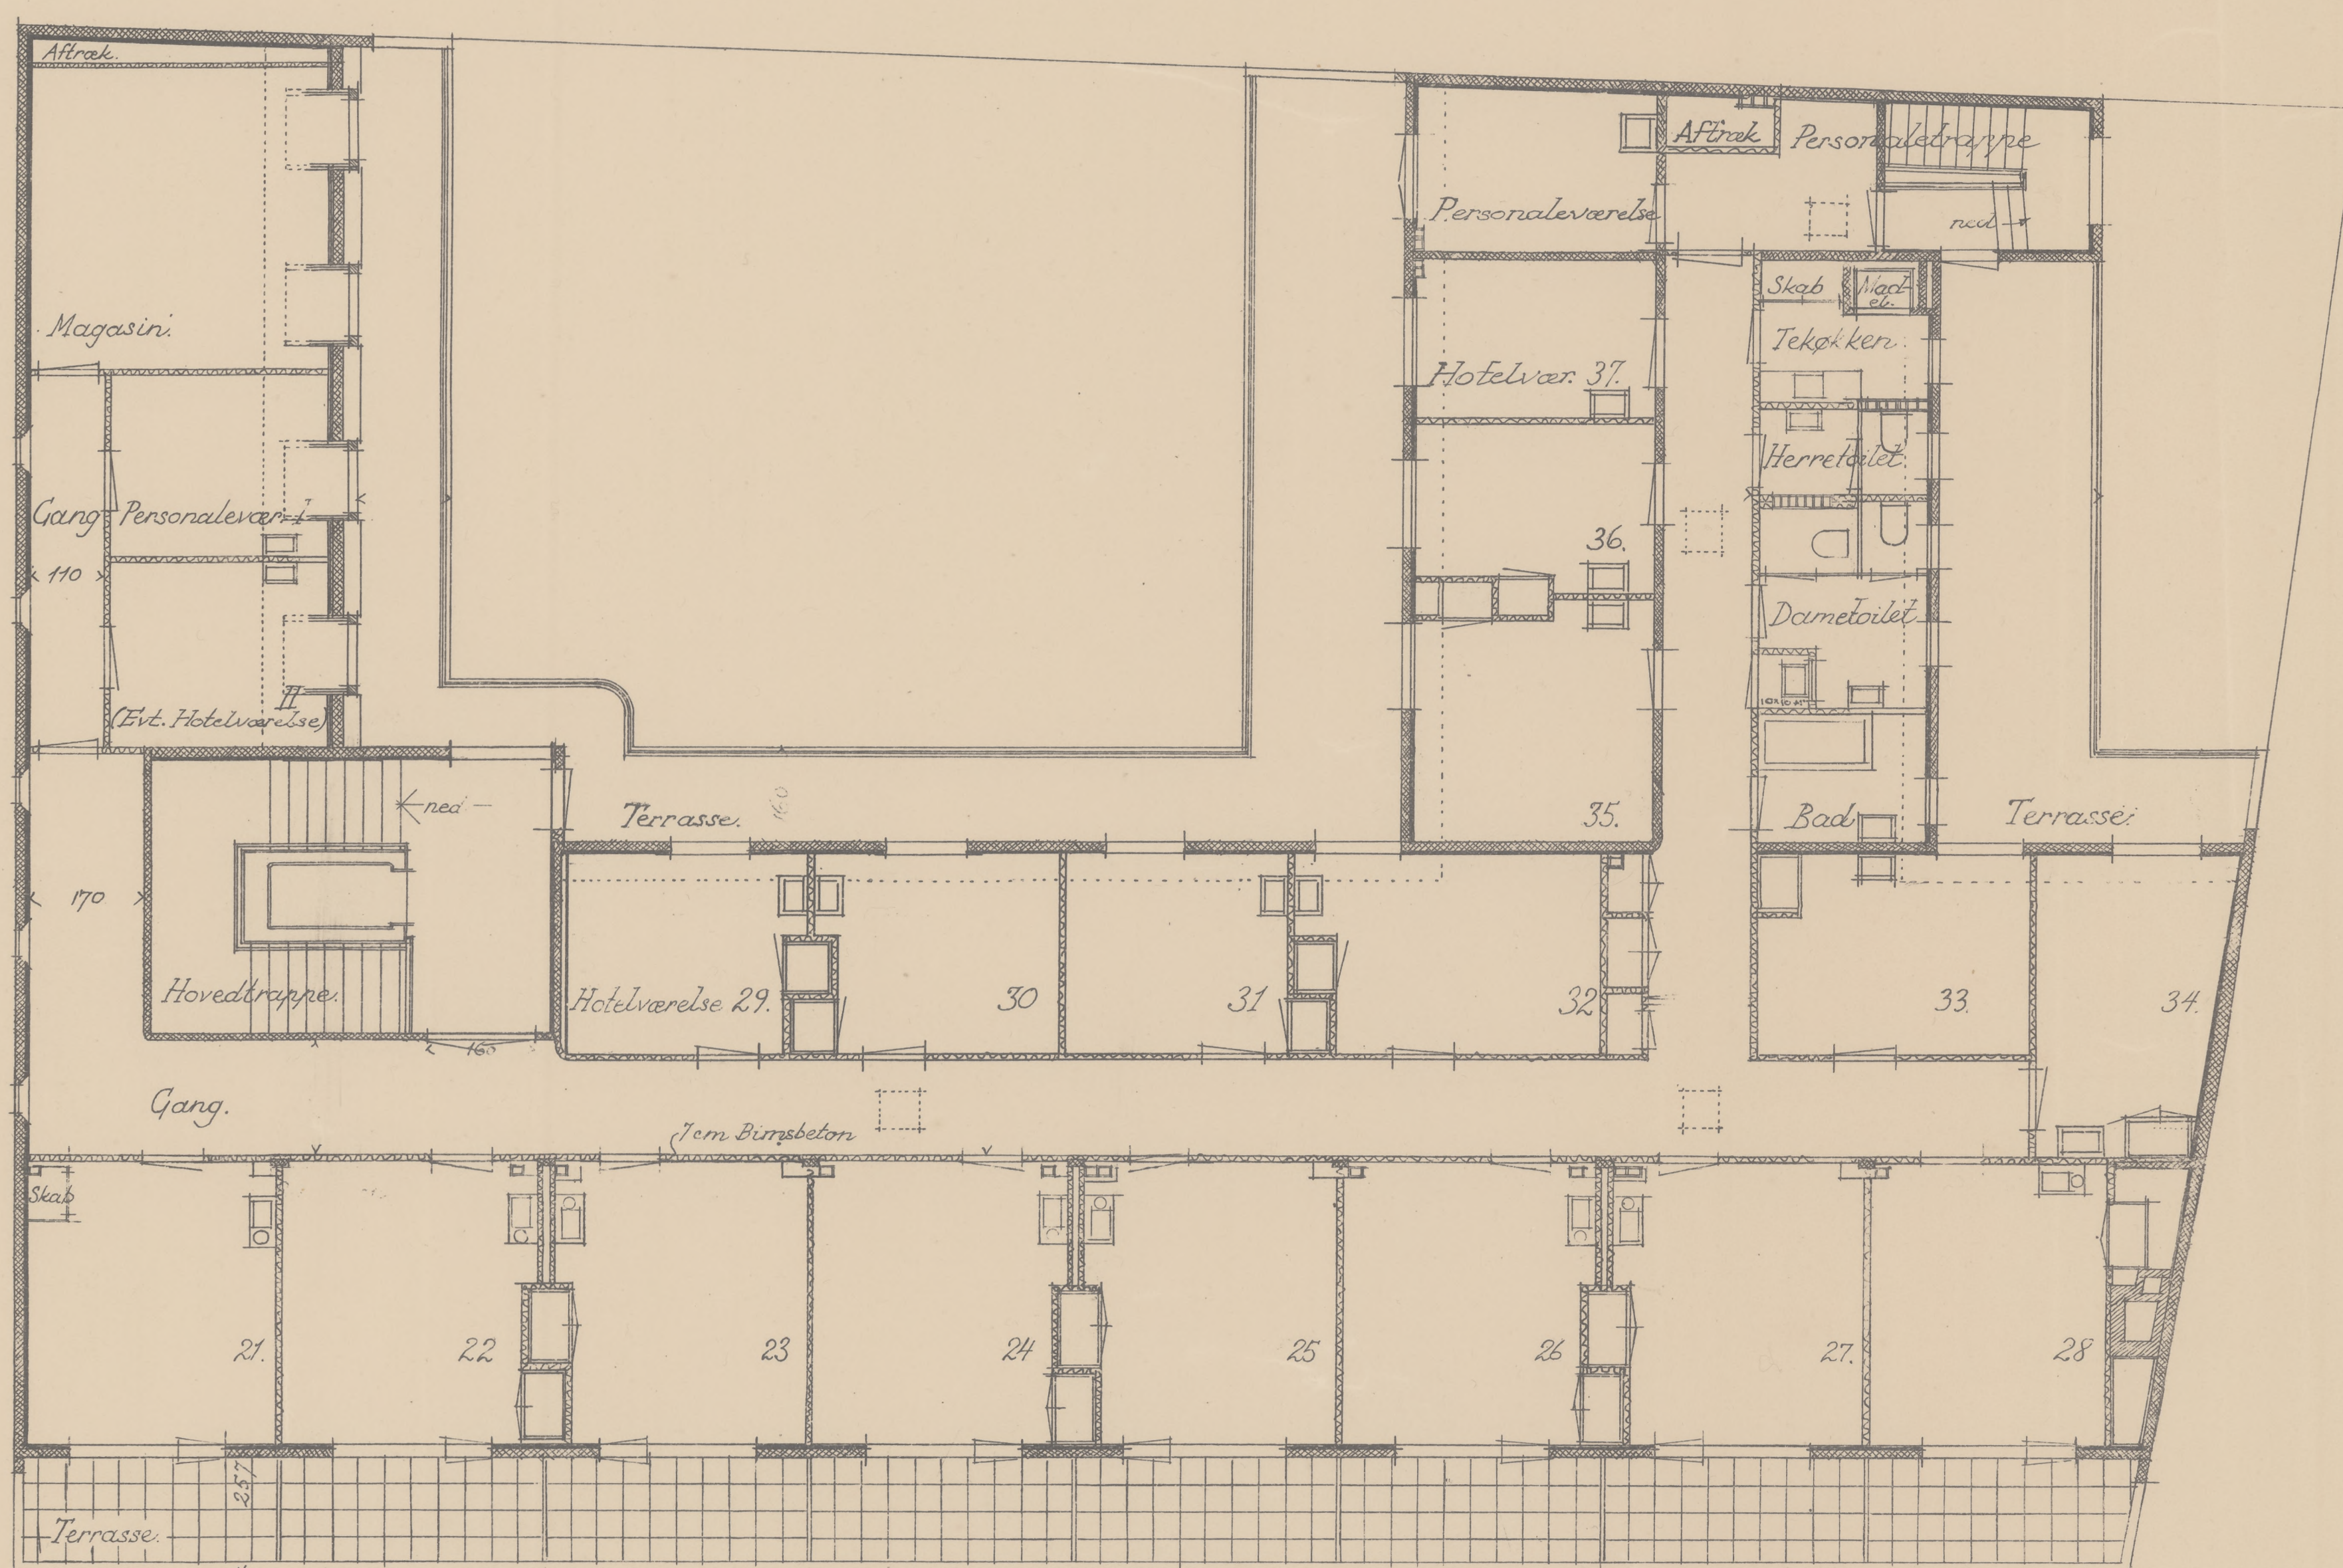

4' Sals Plan.

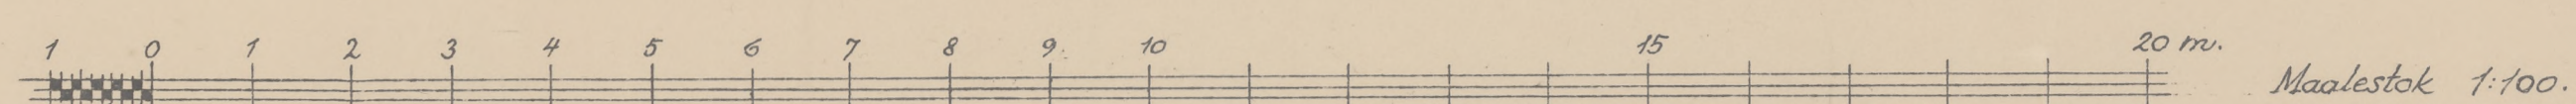


RAGNA GRUBB Arkitekt M.A.A.
Carl Feilbergsvej 9 Telf. Gothaab 9210

KVINDERNES BYGNING

4' og 5 Sals Plan

Maal:	1:100
Dato:	27 Maj 1935
Rettet:	18 Nov. "

Nr: 3

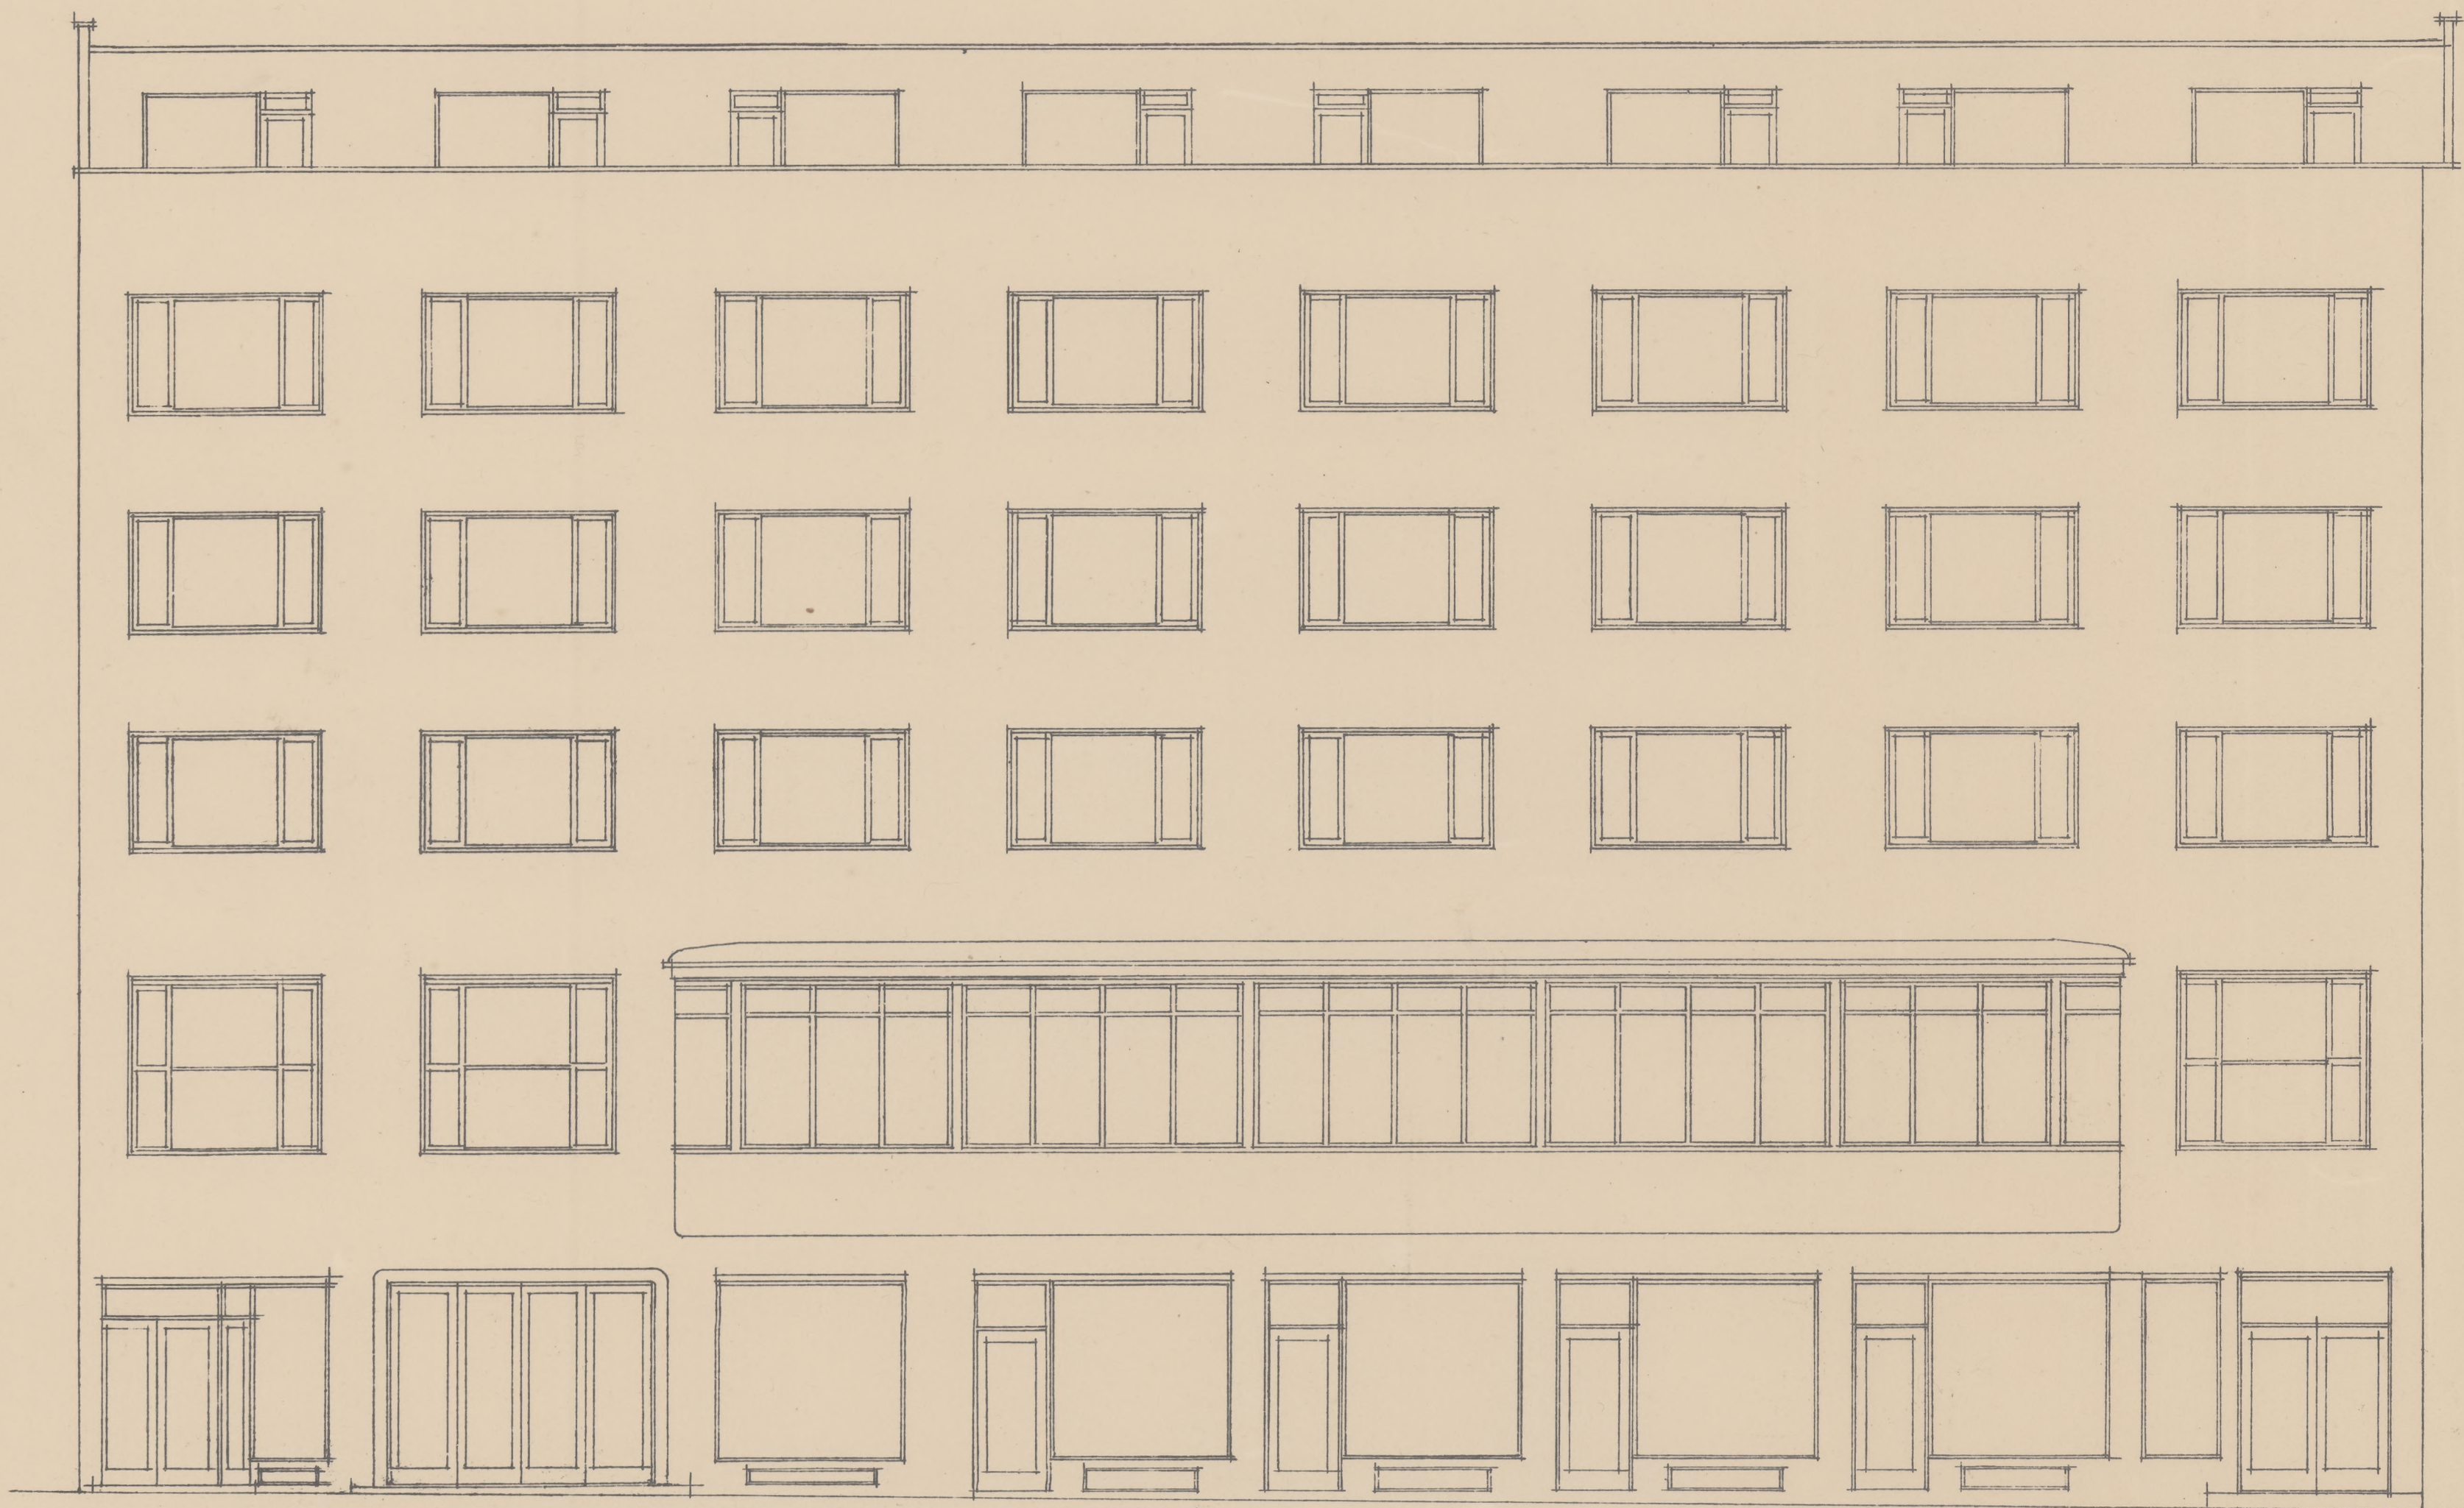

Facade mod Niels Hemmingsensgade.




Snit gennem Tværbygning & Sidebygning.


1 0 1 2 3 4 5 6 7 8 9 10 15 20 m Maalestok 1:100.






Snit gennem Hovedtrappe

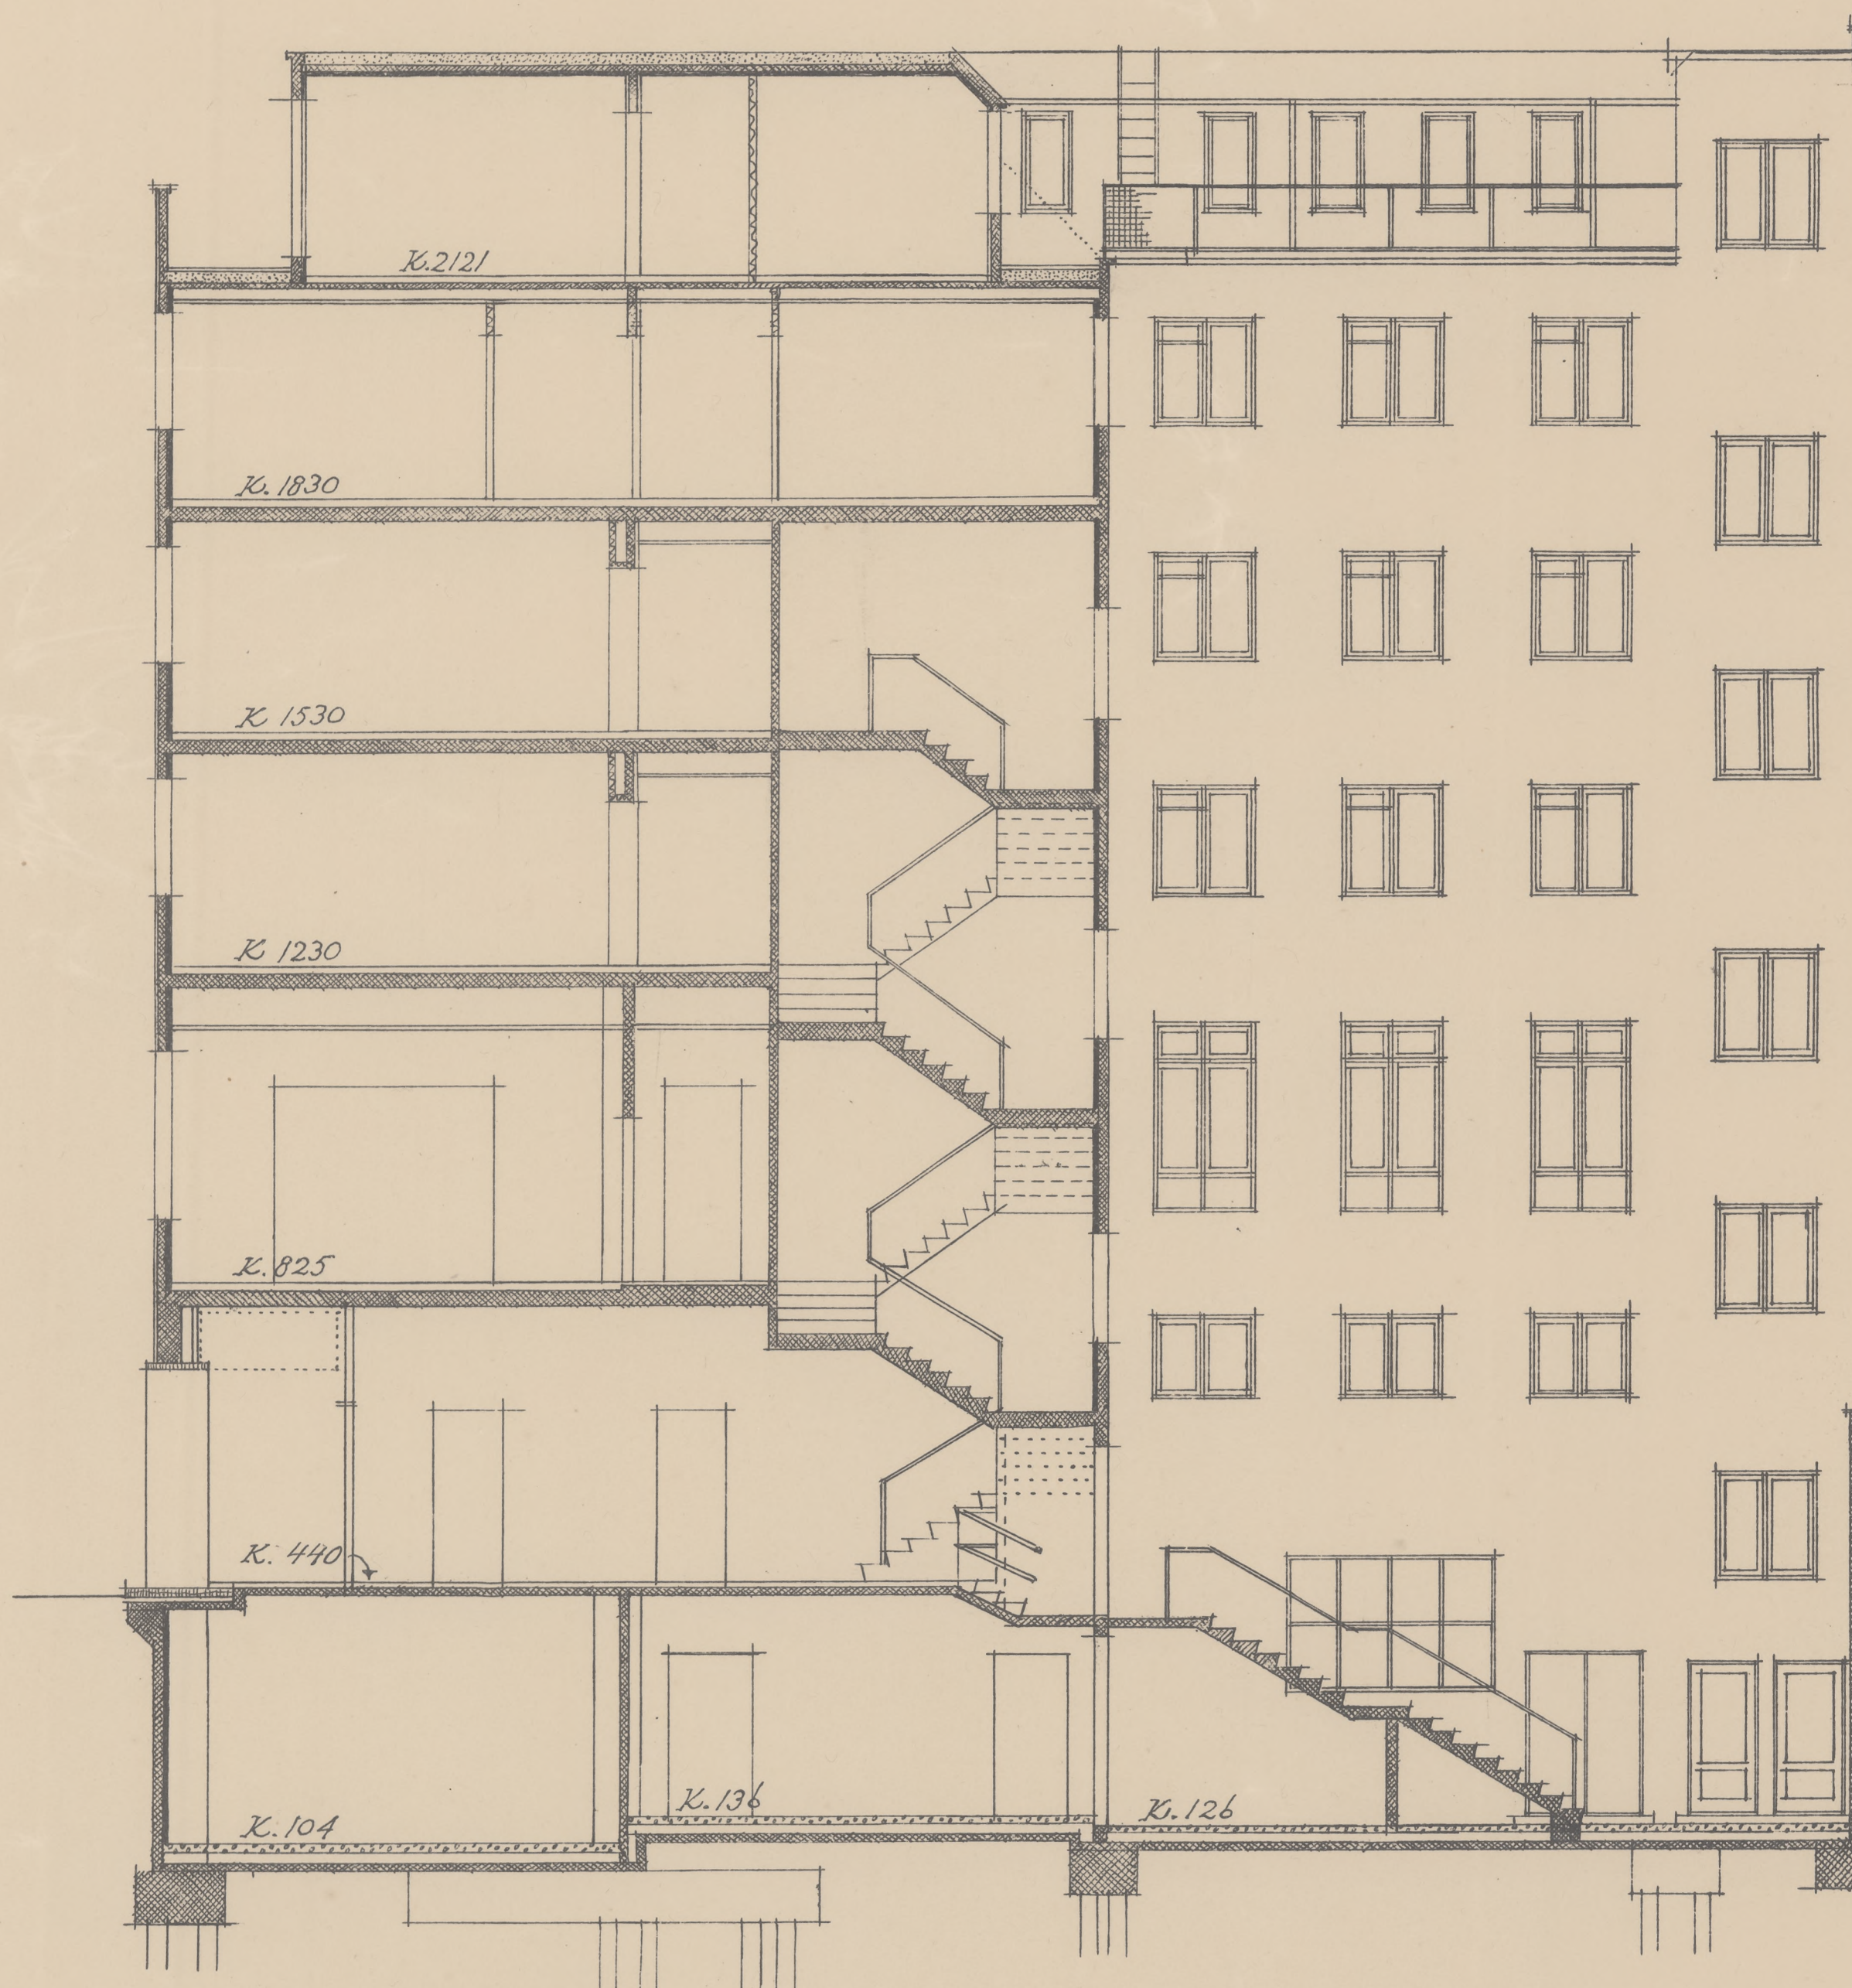

Snit gennem Kontortrappe

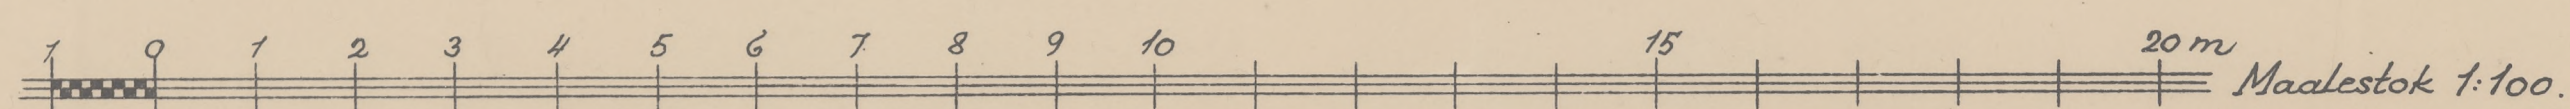

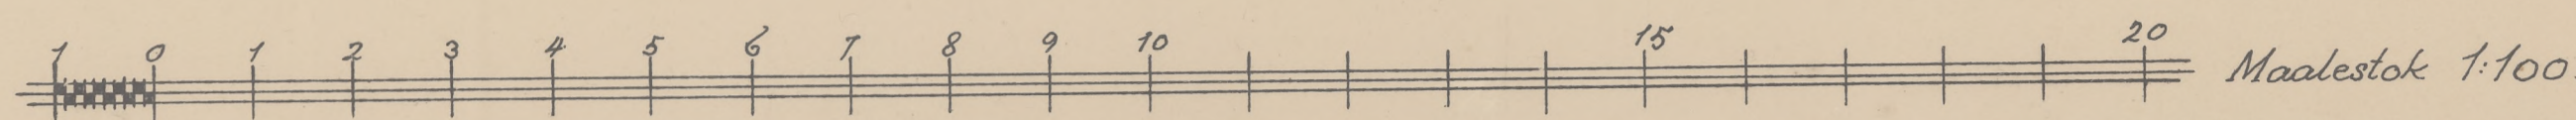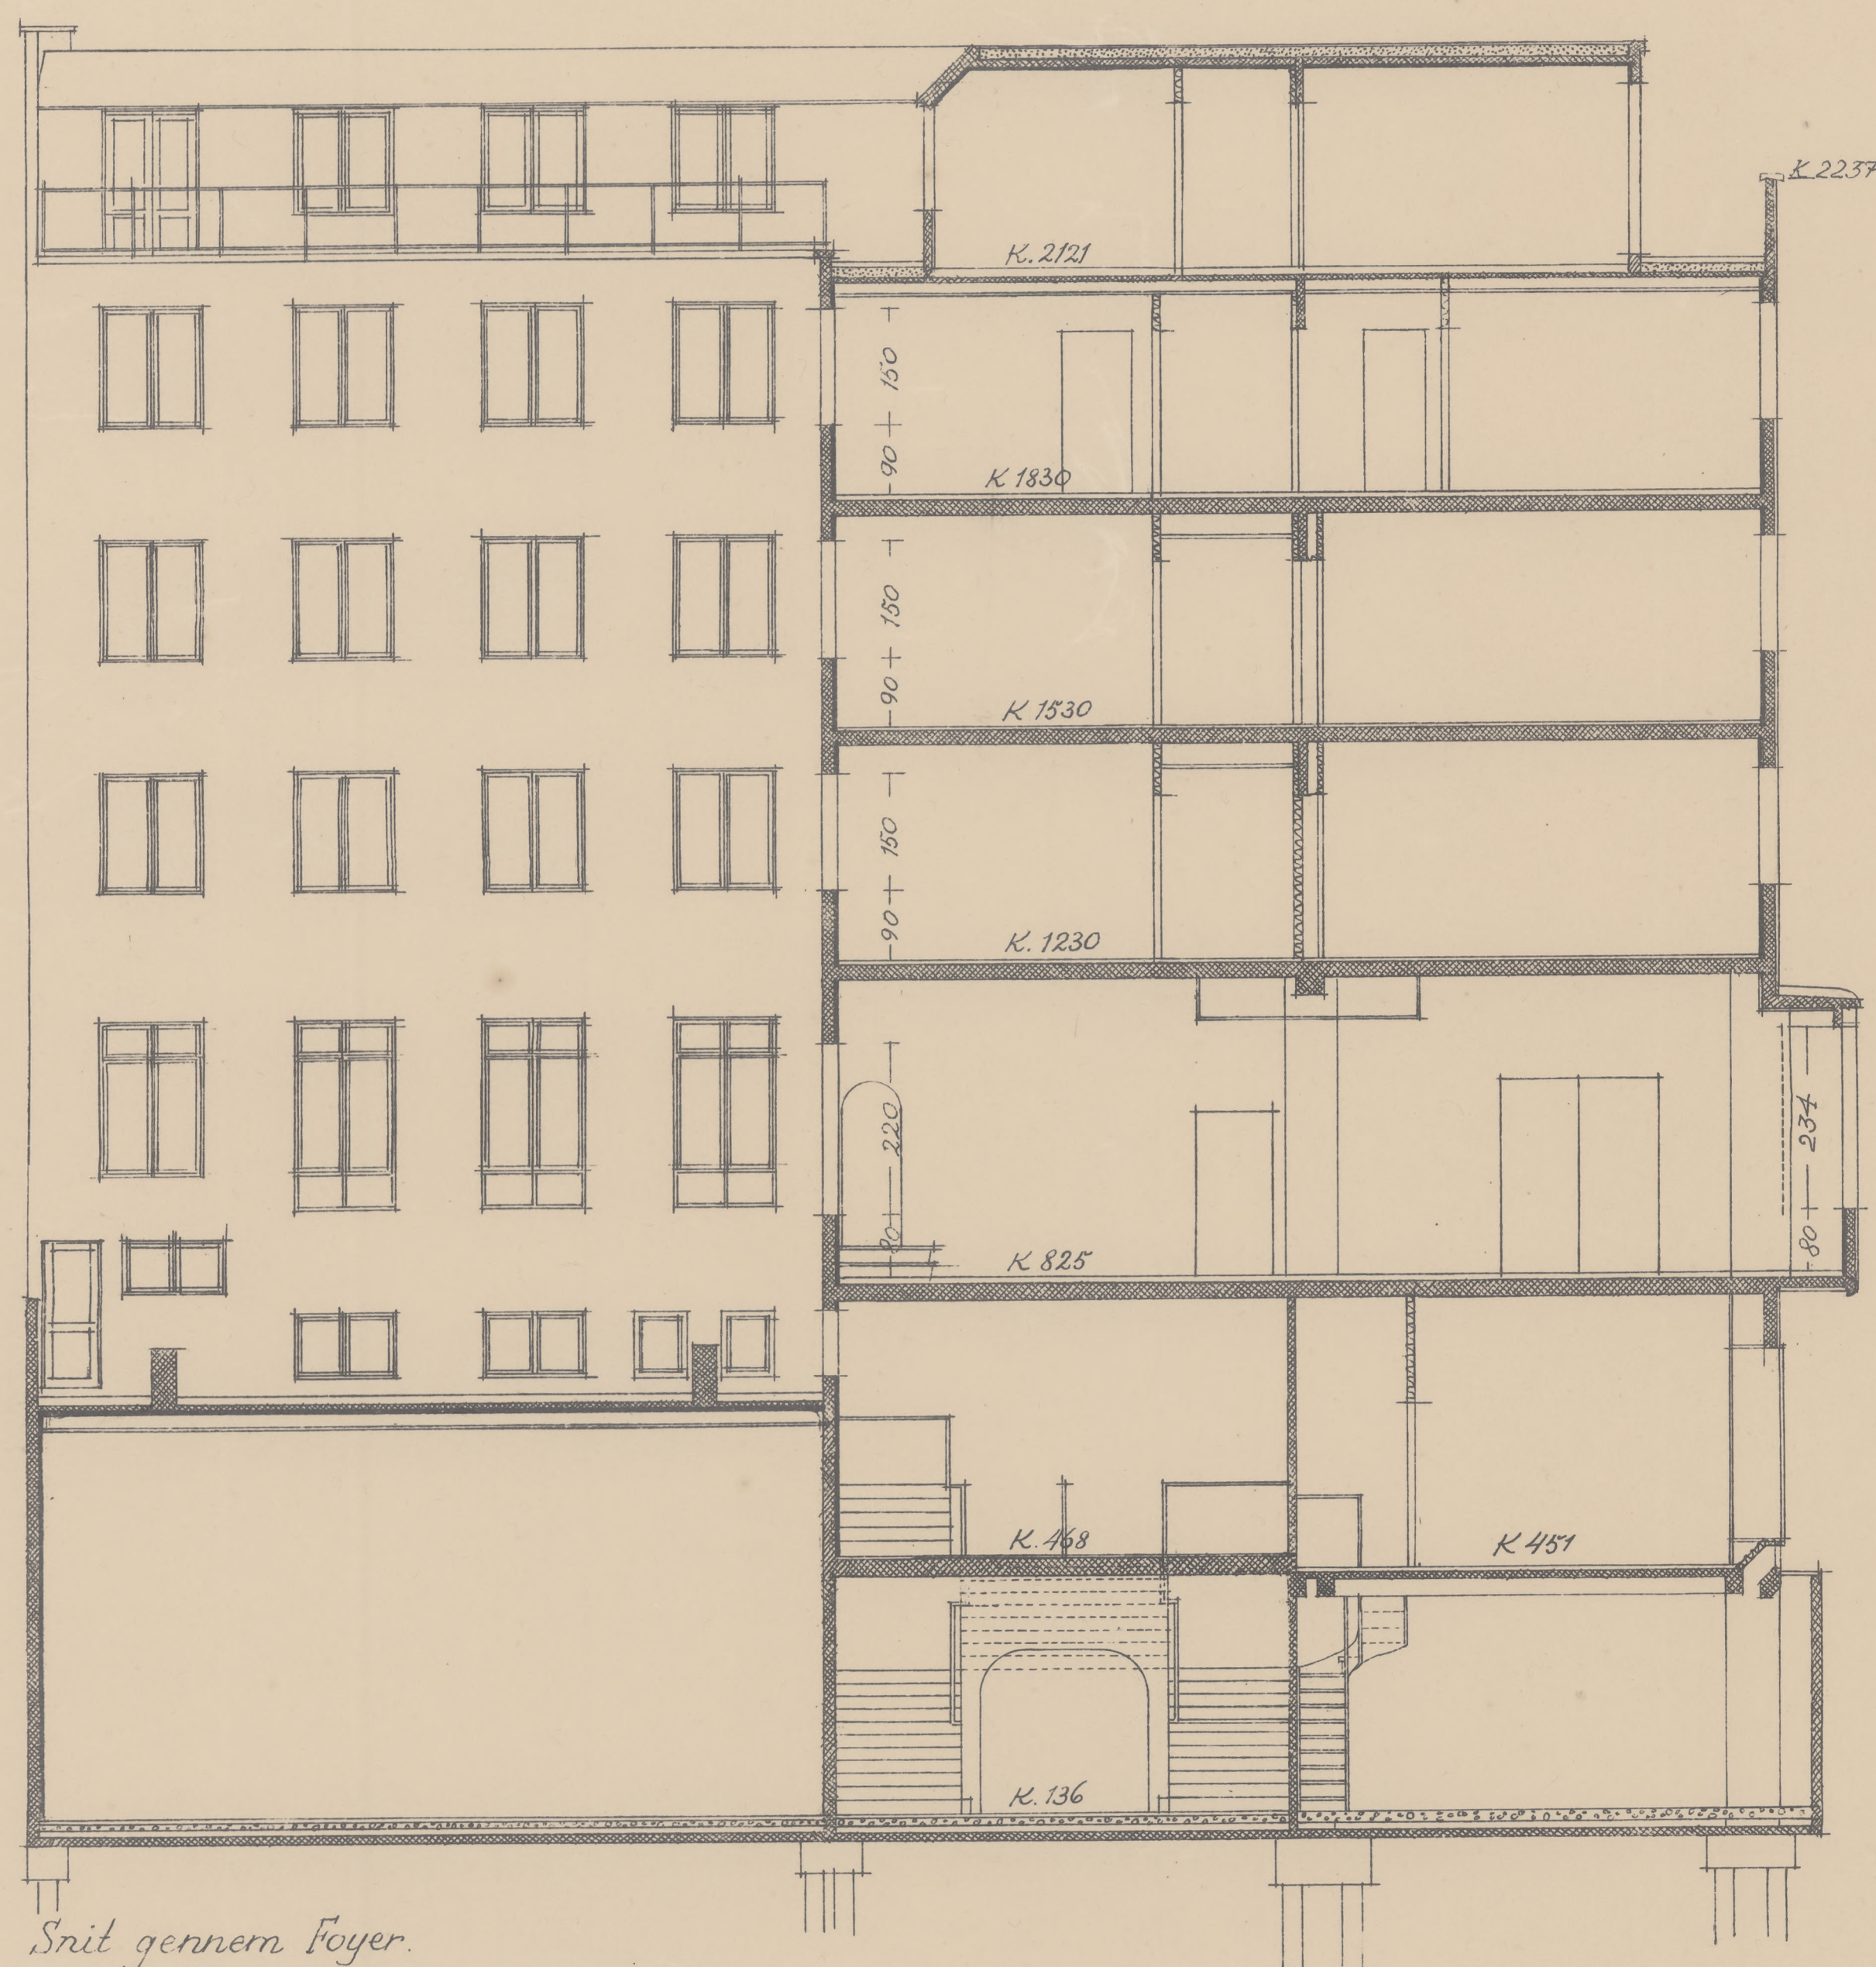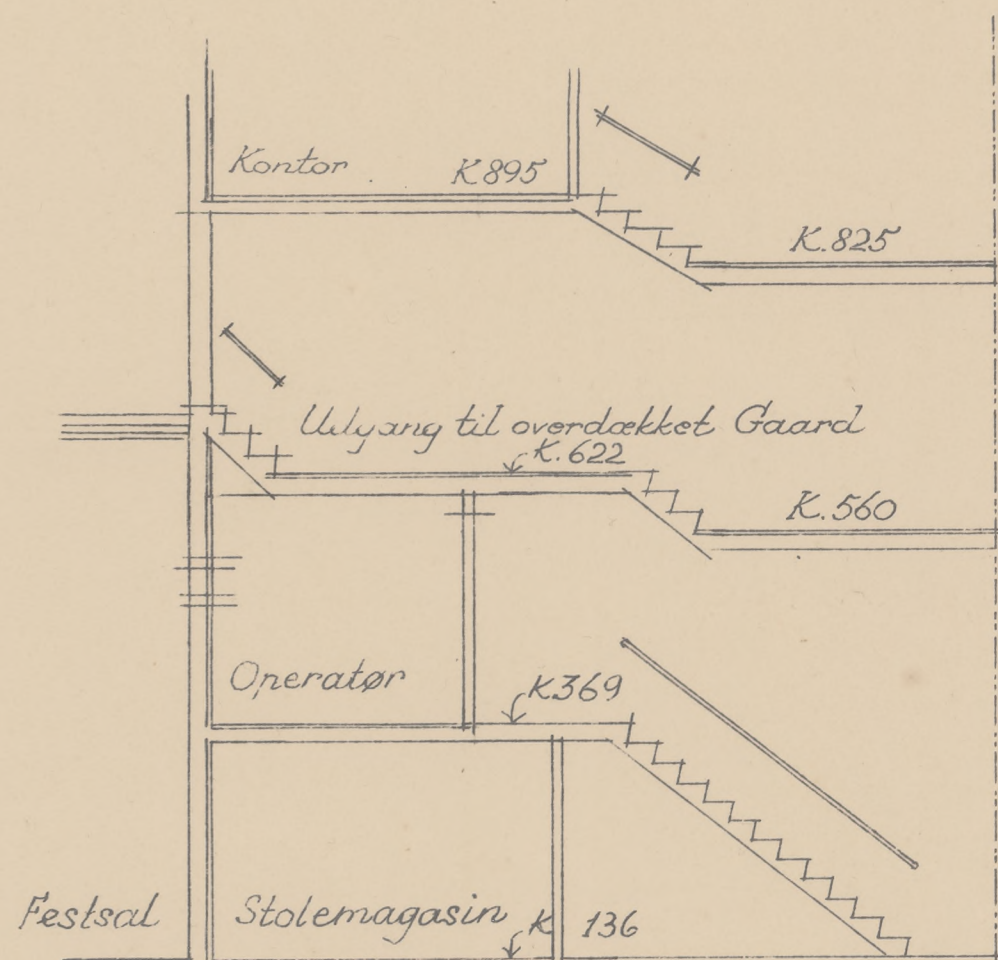

RAGNA GRUBB Arkitekt M.A.A. Carl Fellbergsvej 9 Telf. Gothaab 9210	
KVINDERNES BYGNING	
Snit	
Maal: 1:100	Nr: 6
Dato: 27. Maj 1935	
Rettet: 26. November 1935	