Færdig Gulv: 2121.
Beton 2118
Beton 2111
105 Betonmaal
89 Betonmaal
291
15 Stigninger à 18,8
Grund 24
Færdig Gulv 1830
Beton 1827
107 Betonmaal
99 Betonmaal
Disp. til Aftræksrør
Hotelværelse:
Færdig Gulv 1830
Betonkote 1820
105 Betonmaal
177 Betonmaal
Færdig Gulv 1230
Betonkote 1227
107 Betonm.
179 Betonmaal
Kontor
Toiletter ved Kontorer
107 Betonm.
179 Betonmaal
408
21 Stigninger à 19,28
Grund 24
129 Betonm.
105 Betonm.
Kontor v. Køkken
Færdig Gulv 895
Betonkote 888
Køkken
Færdigt Gulv 825
Betonk. 820
205 Betonmaal
107 Betonmaal
2 Stk. 10×15 fra Dametoilet
10×10 fra Herretoilet (Personaleto)
Køkrum
108 Betonmaal
265
14 Stigninger à 18,9
Grund 24
105 Betonmaal
Rude
Halmasfalt og Betonlit
Færdig Gulv 860
Betonkote 857
Indgang til Personaletoiletter
Personale-toiletter
Færdig Gulv 822
Betonkote 819
44
84
54
Kote 343
96 Betonm.
107 Betonm.
215 Betonmaal
120 Betonmaal
278 Betonmaal
212
11 Stigninger à ca. 19,3
Grund 24
Operatør-rum
Færdig Gulv 369
Betonkote 366
indskudt Rum
Færdig Gulv 348
Betonkote 345
105 Betonm.
115 Betonm.
Fra Udslagningsrum 10×10
56 Betonmaal
56 Betonmaal
233
12 Stigninger à ca. 19,4
Grund 22
Støbte og pudsede Trin
213
Stole-rum
Færdig Gulv 136
Betonkote 133
Lille Sal færdigt Gulv 136

RAGNA GRUBB Arkitekt M.A.A.
Carl Feilbergsvej 9 Telf. Gothaab 2396
KVINDERNES BYGNING
Snit af Personaletrappe
Maal: 1:20
Dato: 14 August 1935
Rettet:
Nr. 28

Spisestue for Personale
Haandvask
Madelevatoren
indvendig Højde 3m
3'-4"
Kølerum for Kjød
0°
Kølerum for Fisk
opstaaende Kant
Gulvafløb
Kolonialskab
Klap
Jerntremmer under Bord
A
B
Jerntremmer under Bord
Marmorplade
C
90
60
Radiator
302
76
D
Radiator
Skuffe under Bord
db. Carlsbergskab 7'-8"
Komfur
Varmt Køkken
Gasbord
Kaffemaskine og Værmebord
Kaffekøkken
Køleskab for Fiskle Vrdu Maal 50×40×50
Skuffe under Bord
Klap
Koldt Køkken
Køkkenvask
Gulvafløb
Skuffe under Bord
Dette Bord er ca. 7 cm højere end de andre
Gasrør
Varmebord
Plan af Restaurationskøkken
7'-8"
Carlsbergskab
Skydelåge
Skab til Glas
Sodavand 4°
Øl 7'-8°
Carlsbergskab
Carlsbergskab
Klap
Skab til opvasket Dobbelttøj
Skab til Ølglas
Telefonbox
1:20
Meter
Kaffekøkken
Personaletrappe
Haandvask
Elevatorcentrum
Madelevator
Teaktrævask
Tilberedning og Grydevask
Køkkenvask
Pølsemaskine
Køkkenvask
Opvask
Opvaskemaskine
Varmtvandsbeholder
Dampe Bordplade udføres i Stuk forbindelse med Opvaskemaskine
Varm Vand ved Loft
Gasbord
Kaffemaskine
Varmeskab
Lem til Opvask
Lem til Opvask
Køleskab
Lem til Restaurationen
Buffet (set fra Restaurant)
Buffet (set fra Siden)
Buffet (set fra Side mod Telefonbox)
Buffet (set indefra)
Snit C-D (varmt Køkken)
Snit gennem Kolonialskab
Snit A-B (varmt Køkken)
Kolonialskab
Jern Tremmer
Klap
RAGNA GRUBB Architect M.A.A.
KVINDERNES OPDYNING
Restaurationskøkken
Plan
1:20
162

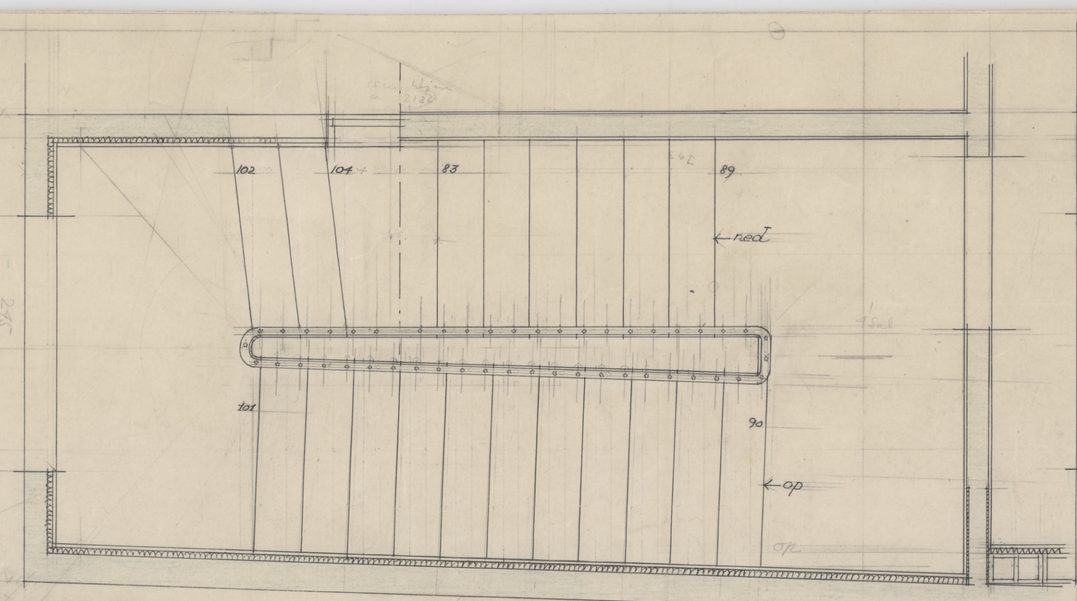

Plan af 4'Sal

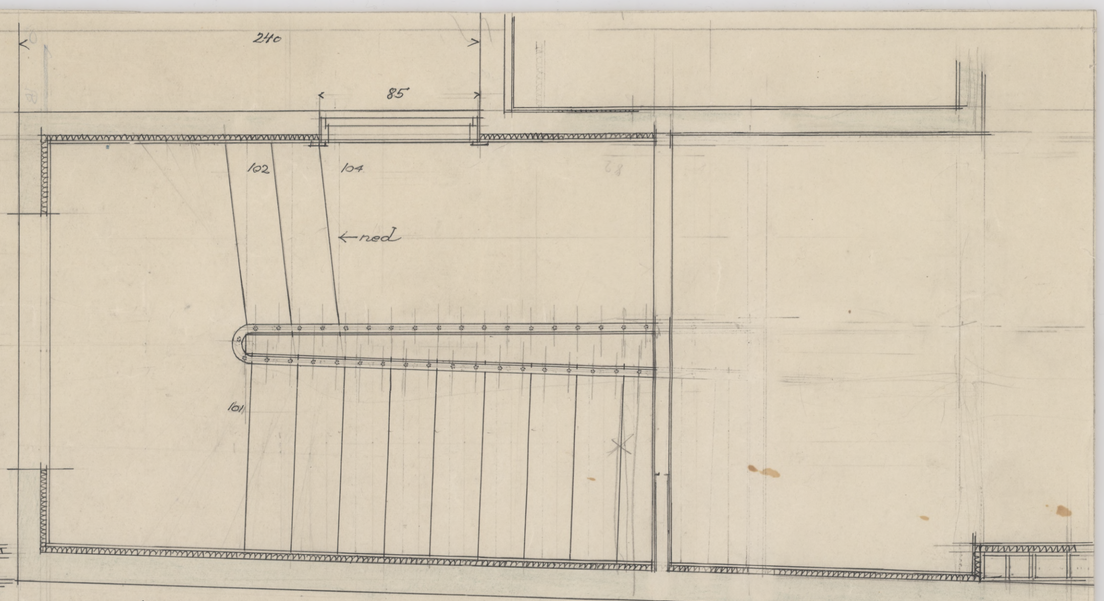

Plan af 5'Sal

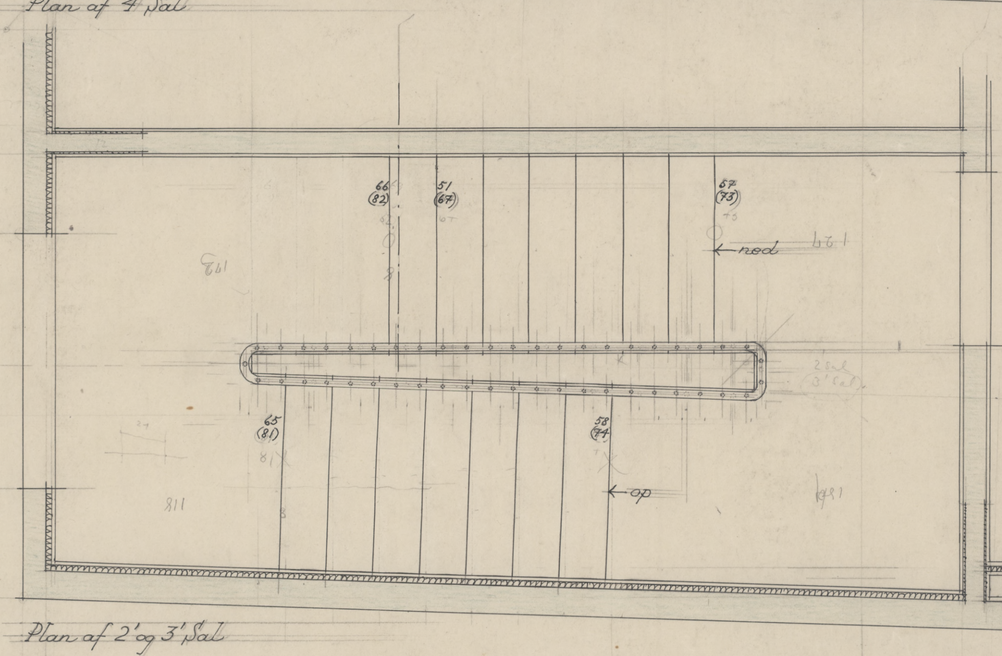

Plan af 2'og 3'Sal

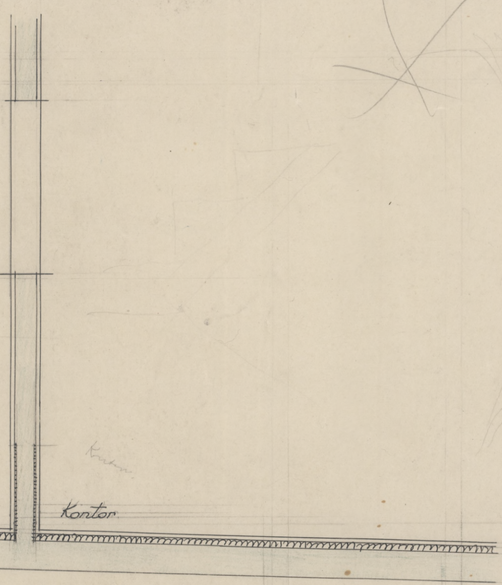

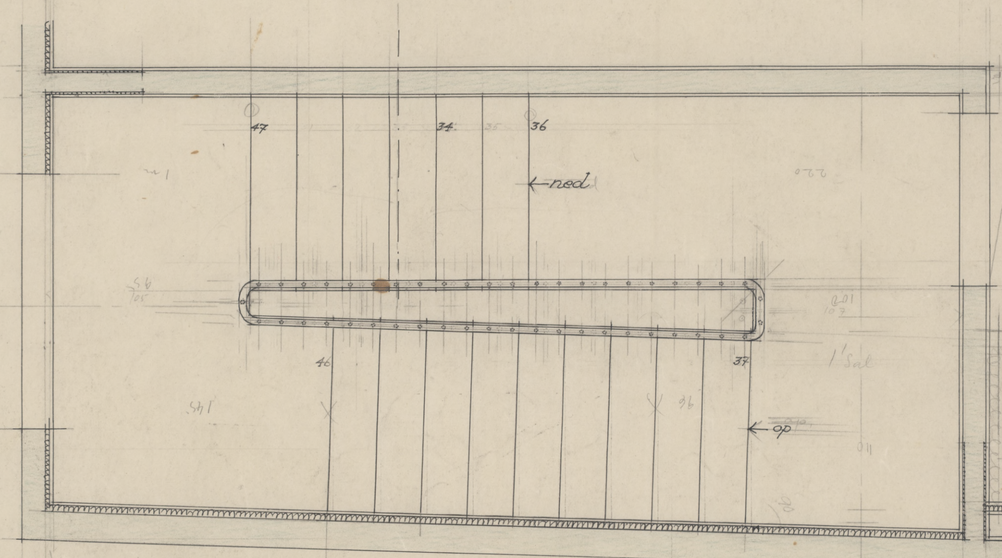

Plan af 1'Sal

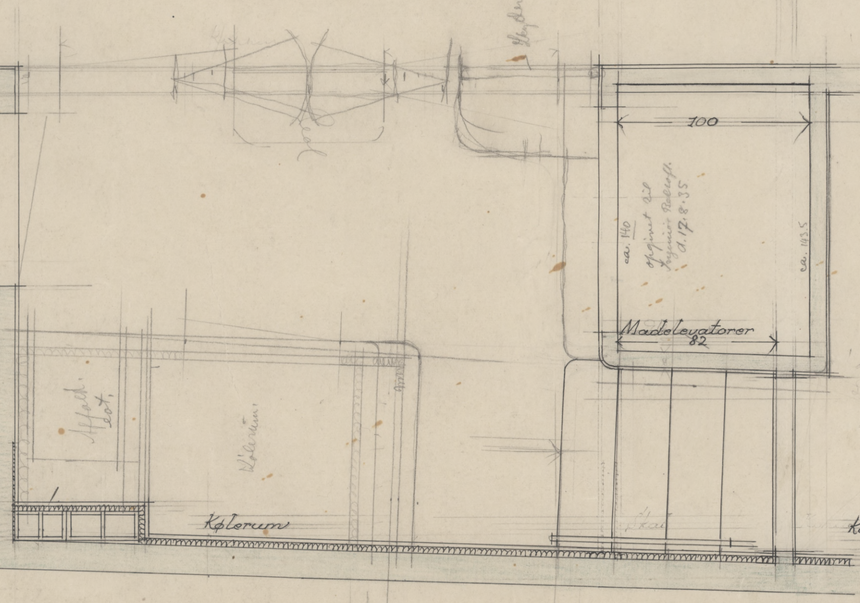

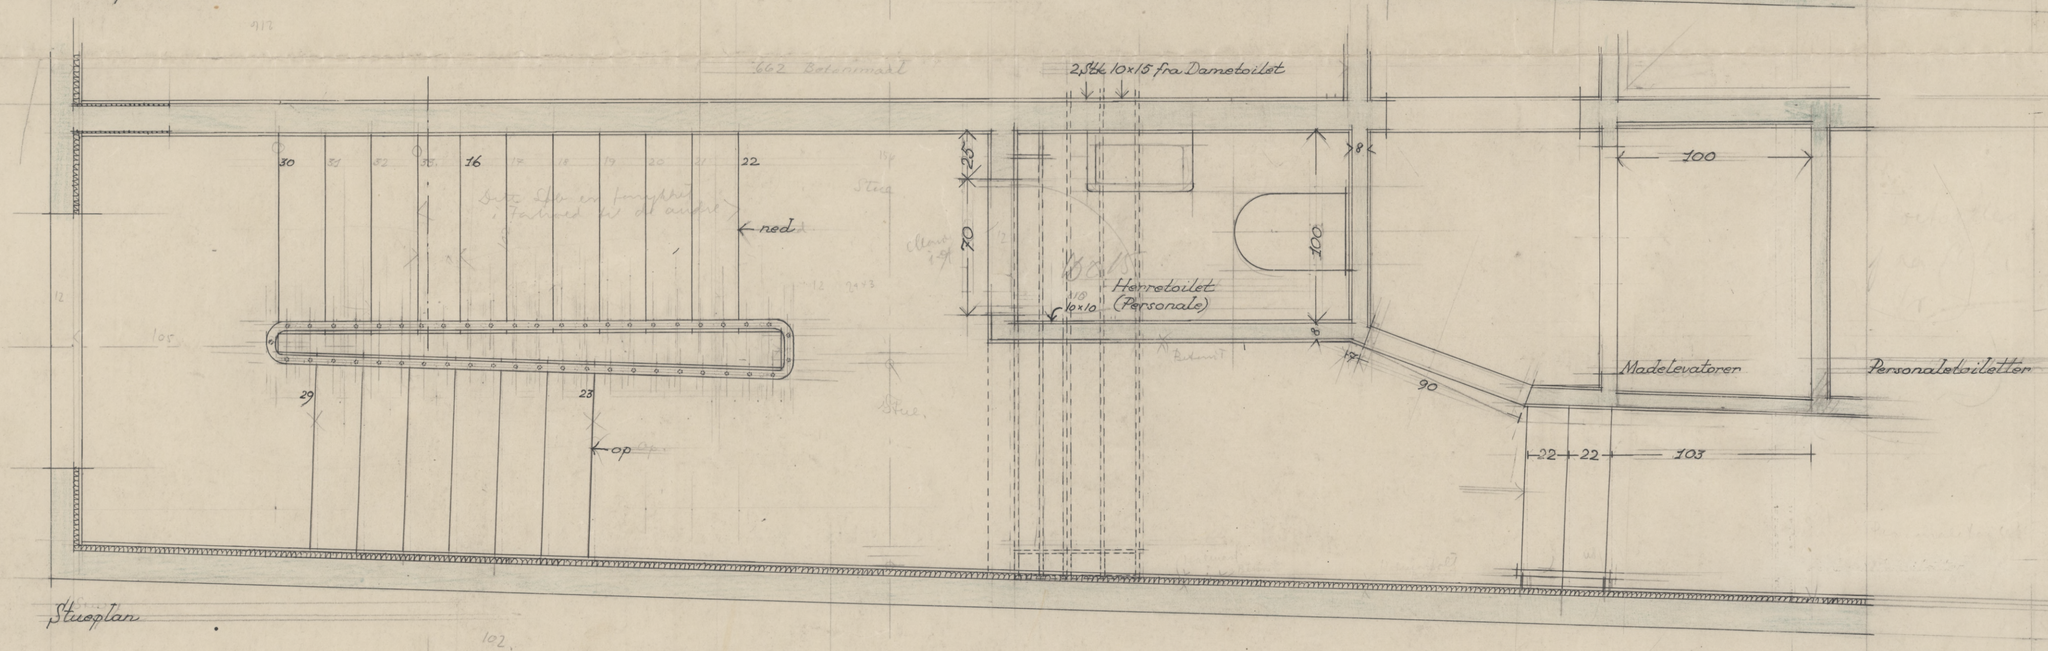

Stueplan

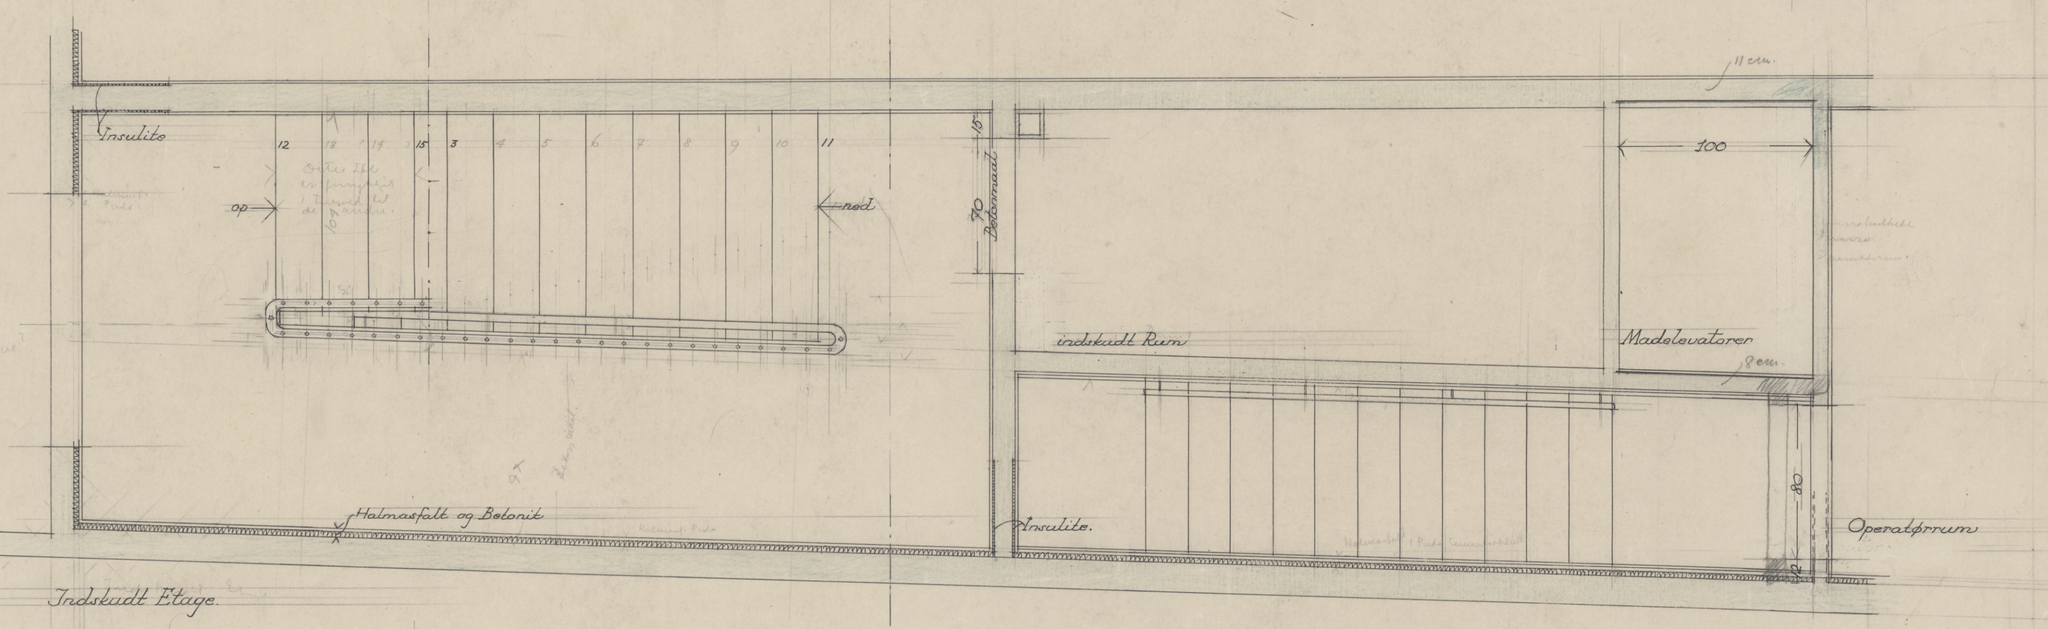

Indskudt Etage

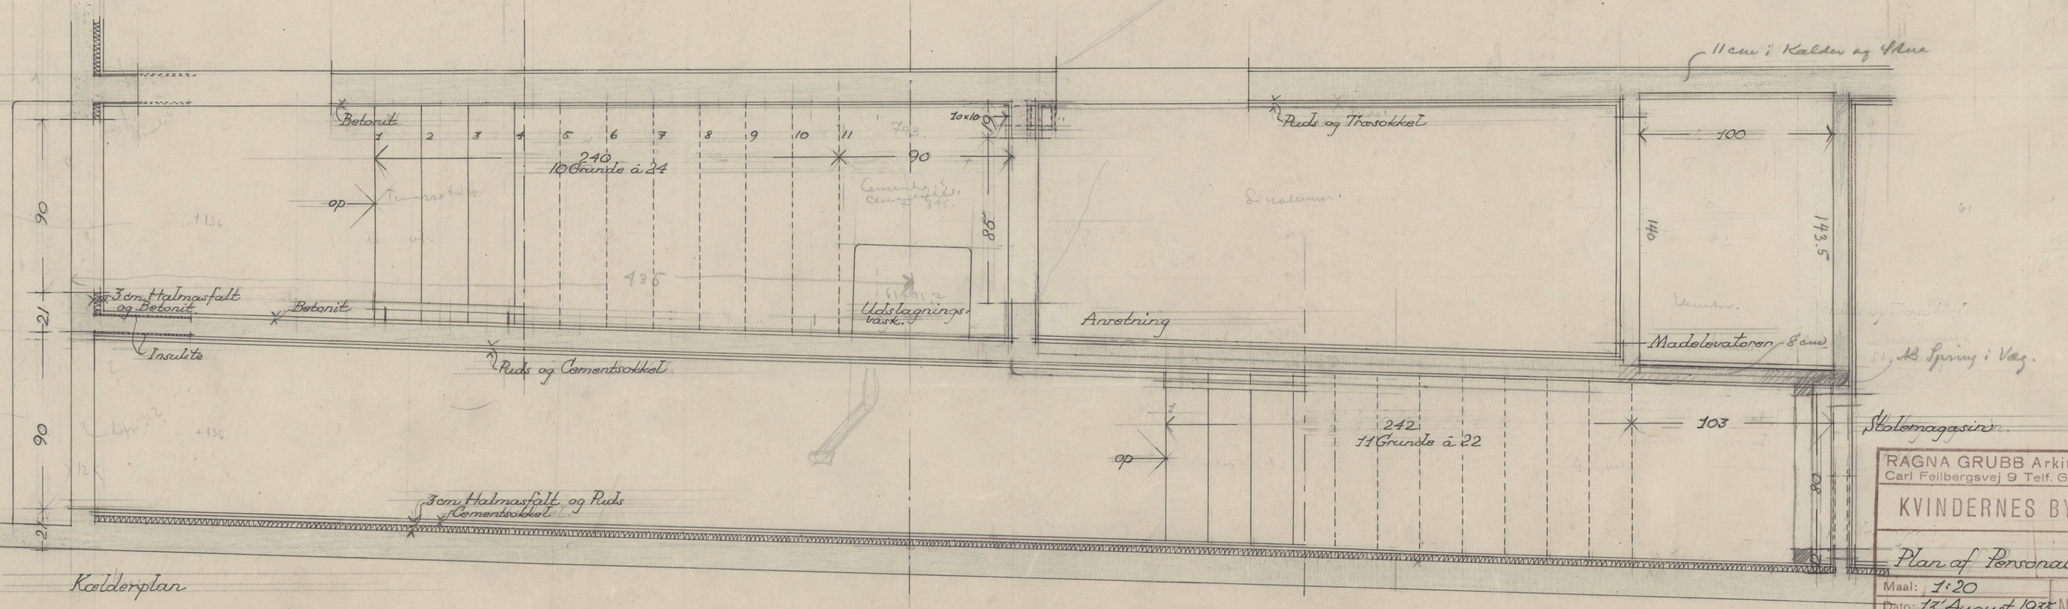

Kælderplan

RAGNA GRUBB Arkitekt M.A.A.
Carl Feilbergsvej 9 Telf. Gothaab 2396

KVINDERNES BYGNING

Plan af Personaletrappe

Maal: 1:20
Dato: 13 August 1935
Rettet:

Nr: 27

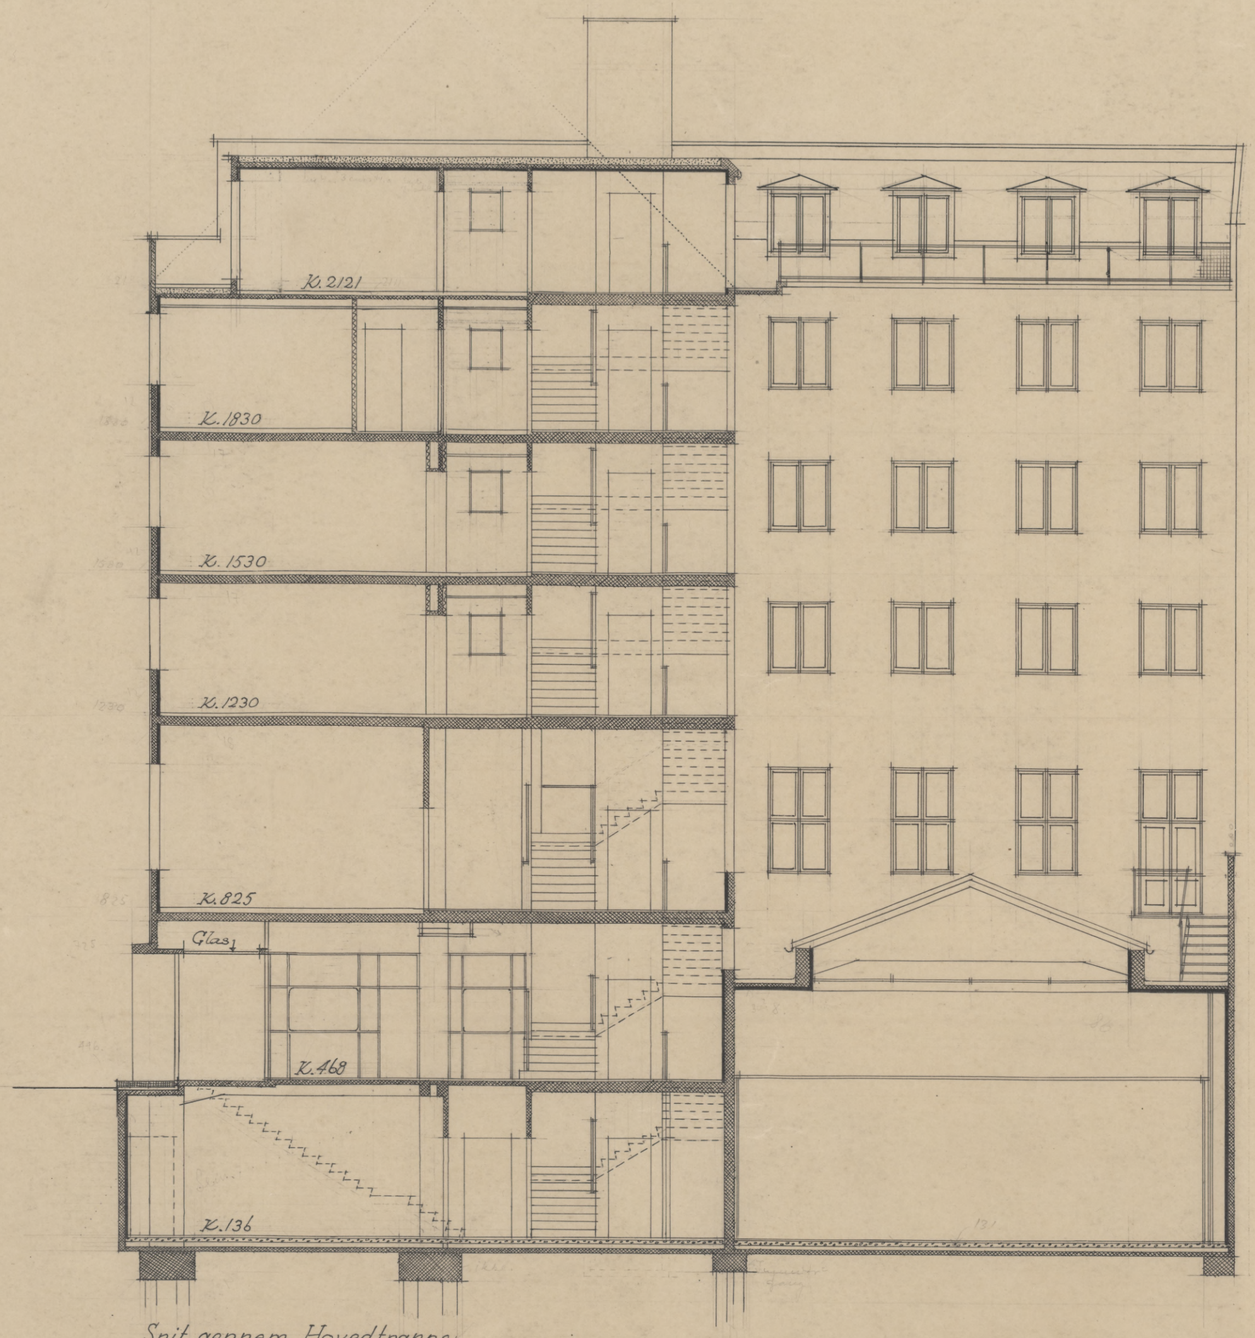

Snit gennem Hovedtrappe

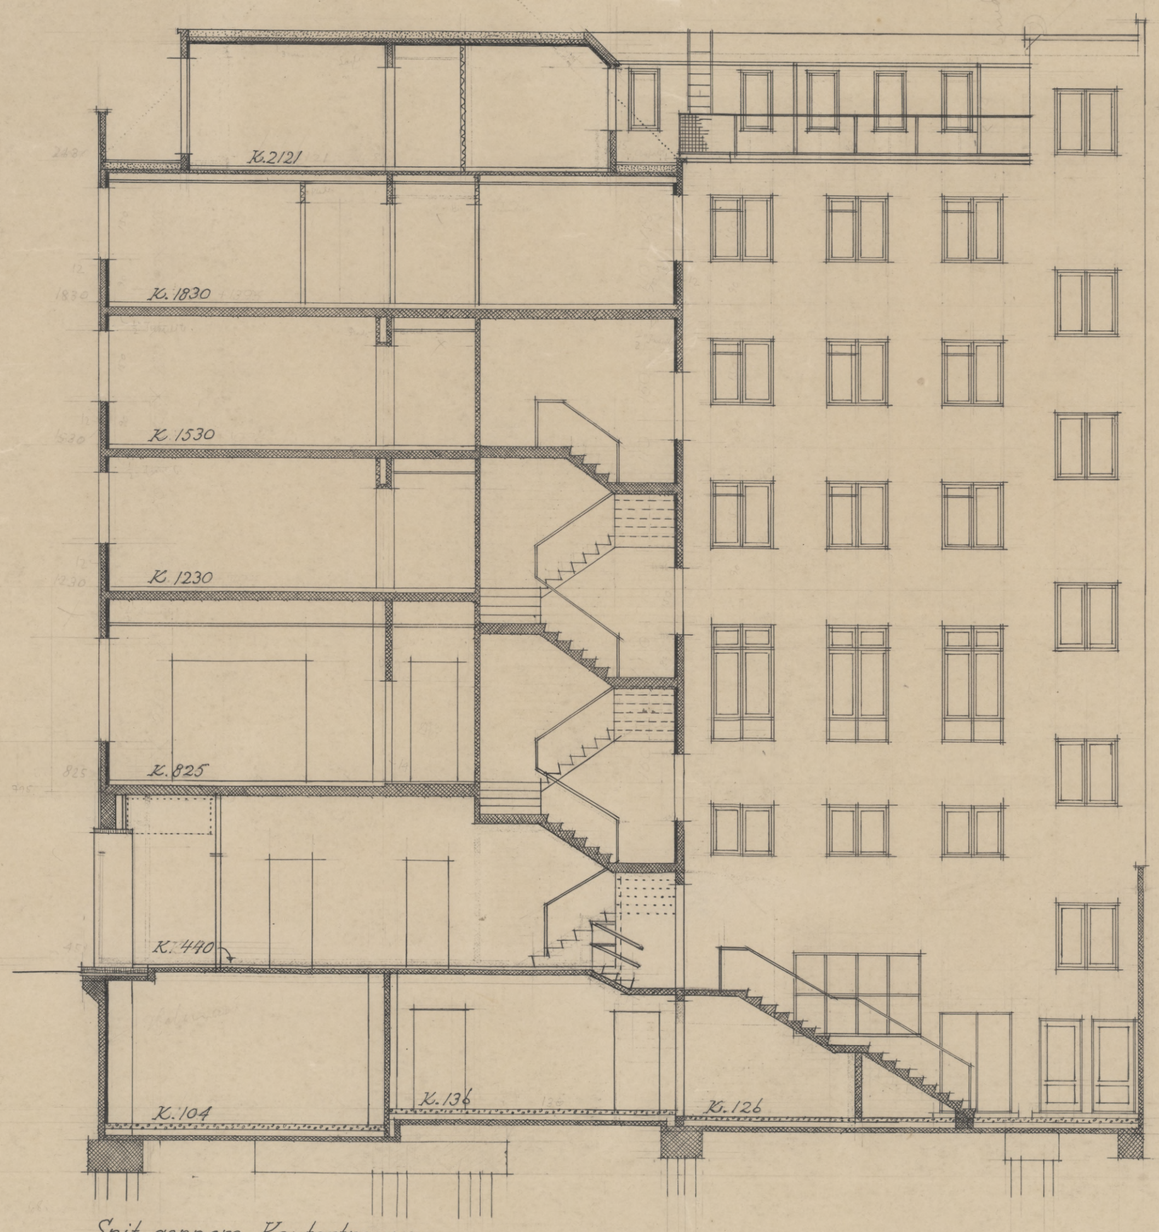

Snit gennem Kontortrappe.

0 1 2 3 4 5 6 7 8 9 10 15 20 m Maalestok 1:100.

RAGNA GRUBB Arkitekt M.A.A.
Carl Feilbergsvej 9 Telf. Gothaab 9210

KVINDERNES BYGNING

Snit gennem Hovedtrappe og Kontortrappe

Maal: 1:100
Dato: 27 Maj 1935
Rettet: November.

Nr: 5

Facade mod Niels Hemmingsensgade.

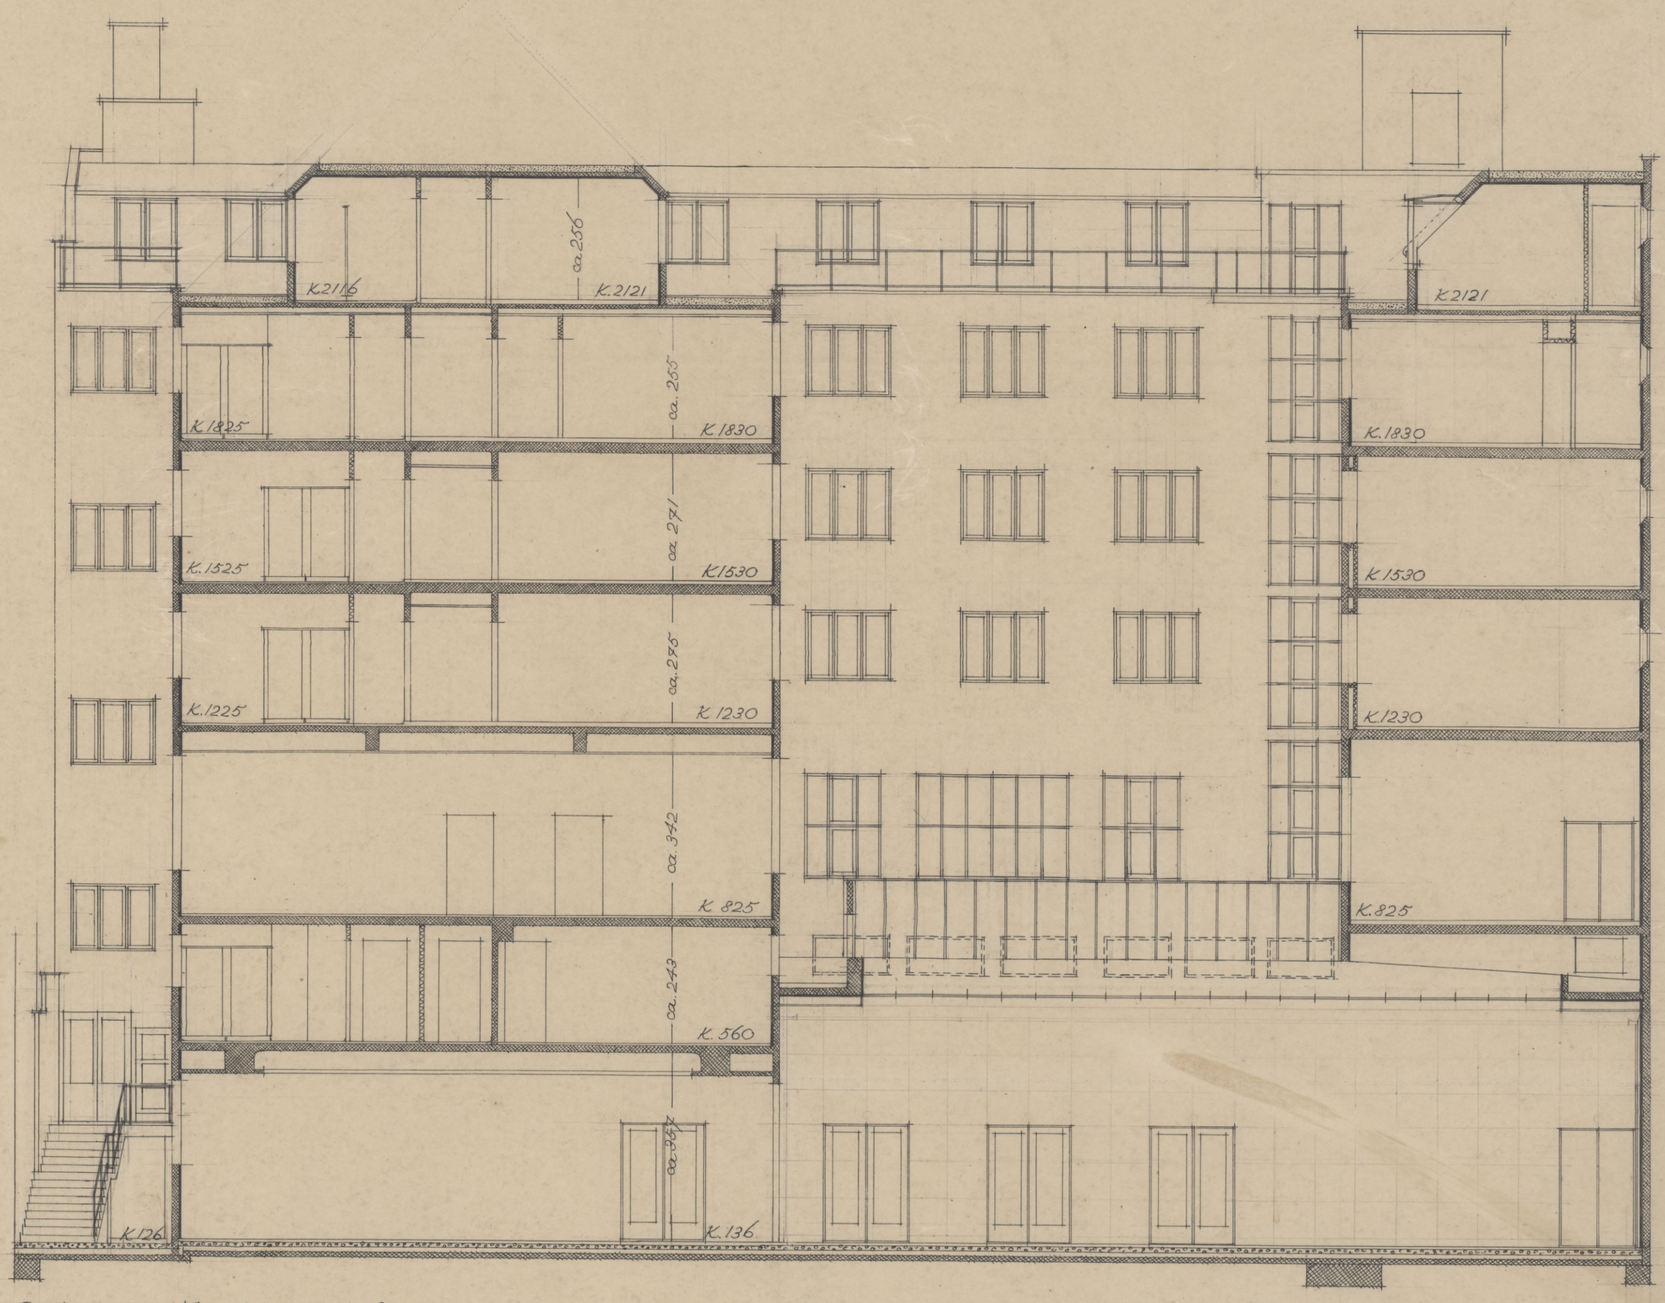

Snit gennem Tværbygning & Sidebygning.

1 0 1 2 3 4 5 6 7 8 9 10 15 20 m Maalestok 1:100.

RAGNA GRUBB Arkitekt M A A.
Carl Feilbergsvej 9 Telf. Gothaab 9210

KVINDERNES BYGNING

Facade og Snit

Maal: 1:100
Dato: 27 Maj 1935 Nr: 4
Rettet: 26 November 1935

Snit gennem Personaletrappe.

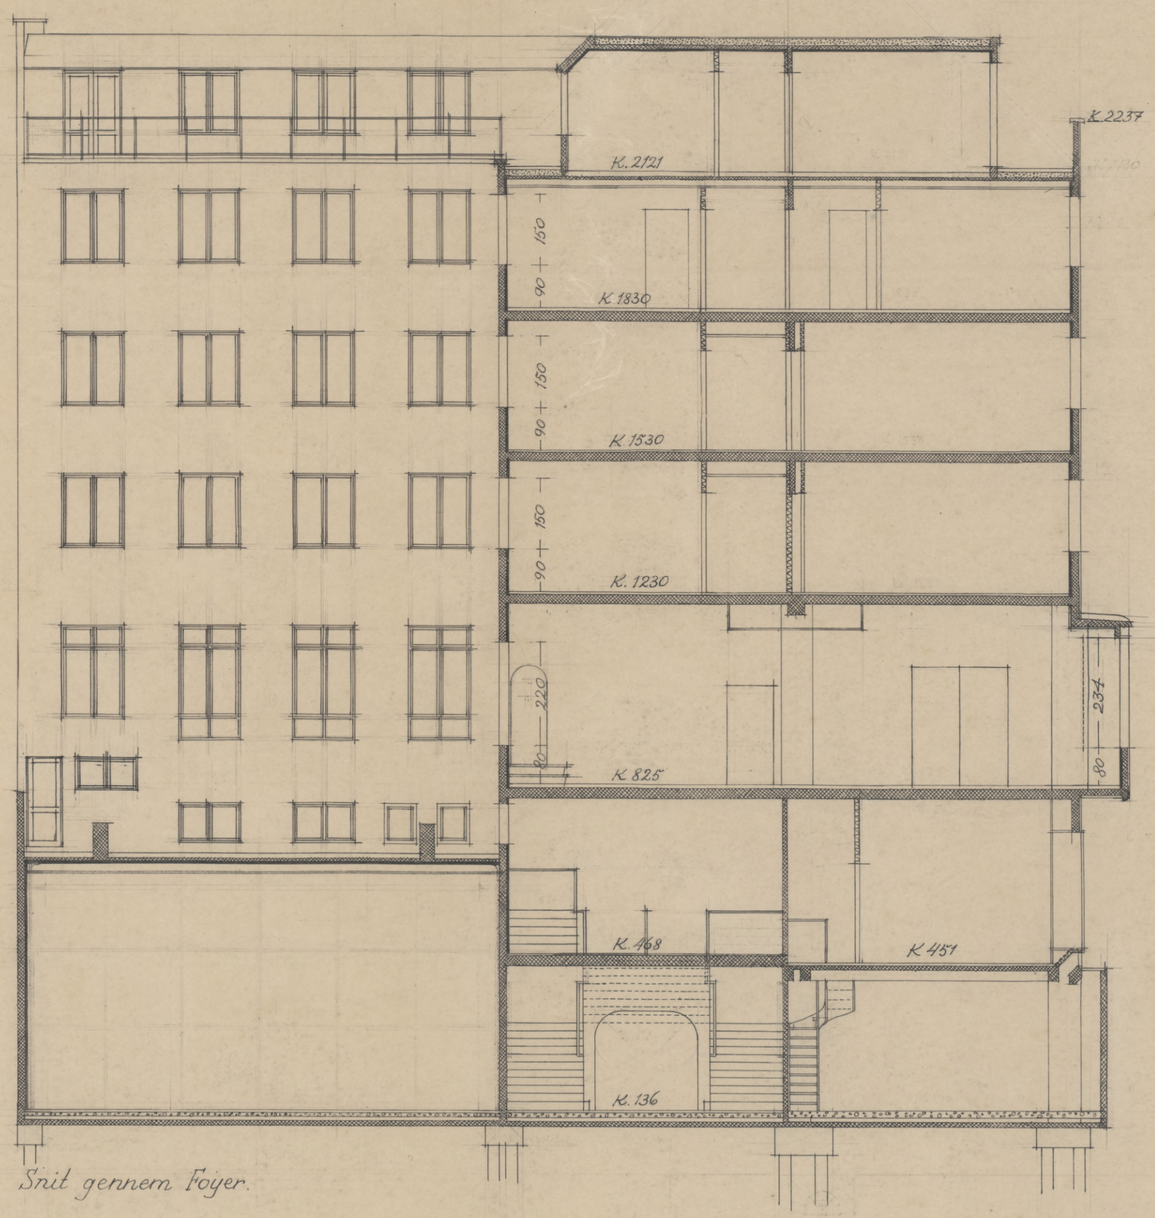

Snit gennem Foyer.

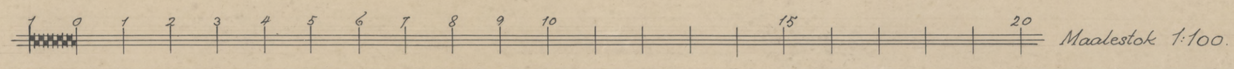

Maalestok 1:100.

RAGNA GRUBB Arkitekt M.A.A.
Carl Fellbergsvej 9 Telf. Gothaab 9210

KVINDERNES BYGNING

Snit

Maal: 1:100
Dato: 27 Maj 1935
Rettet 26 November 1935

Nr.: 6

KVINDERNES BYGNING

Kælder og Stueplan. 1:100.

Ændringsforslag 2.

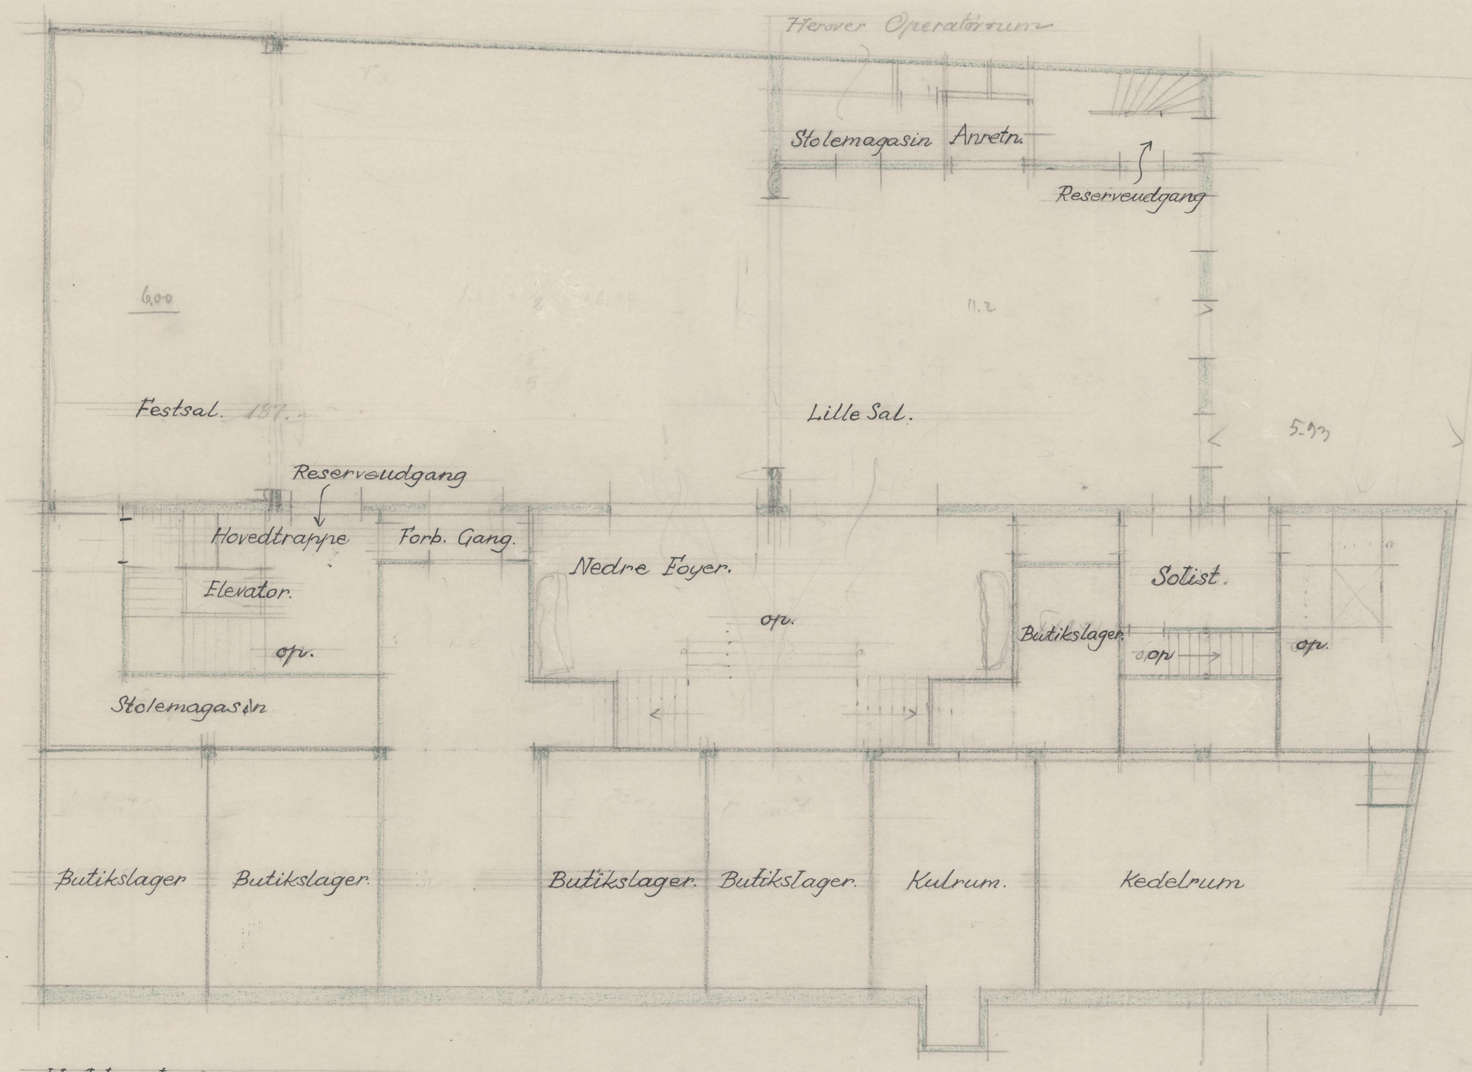

Kælderplan.

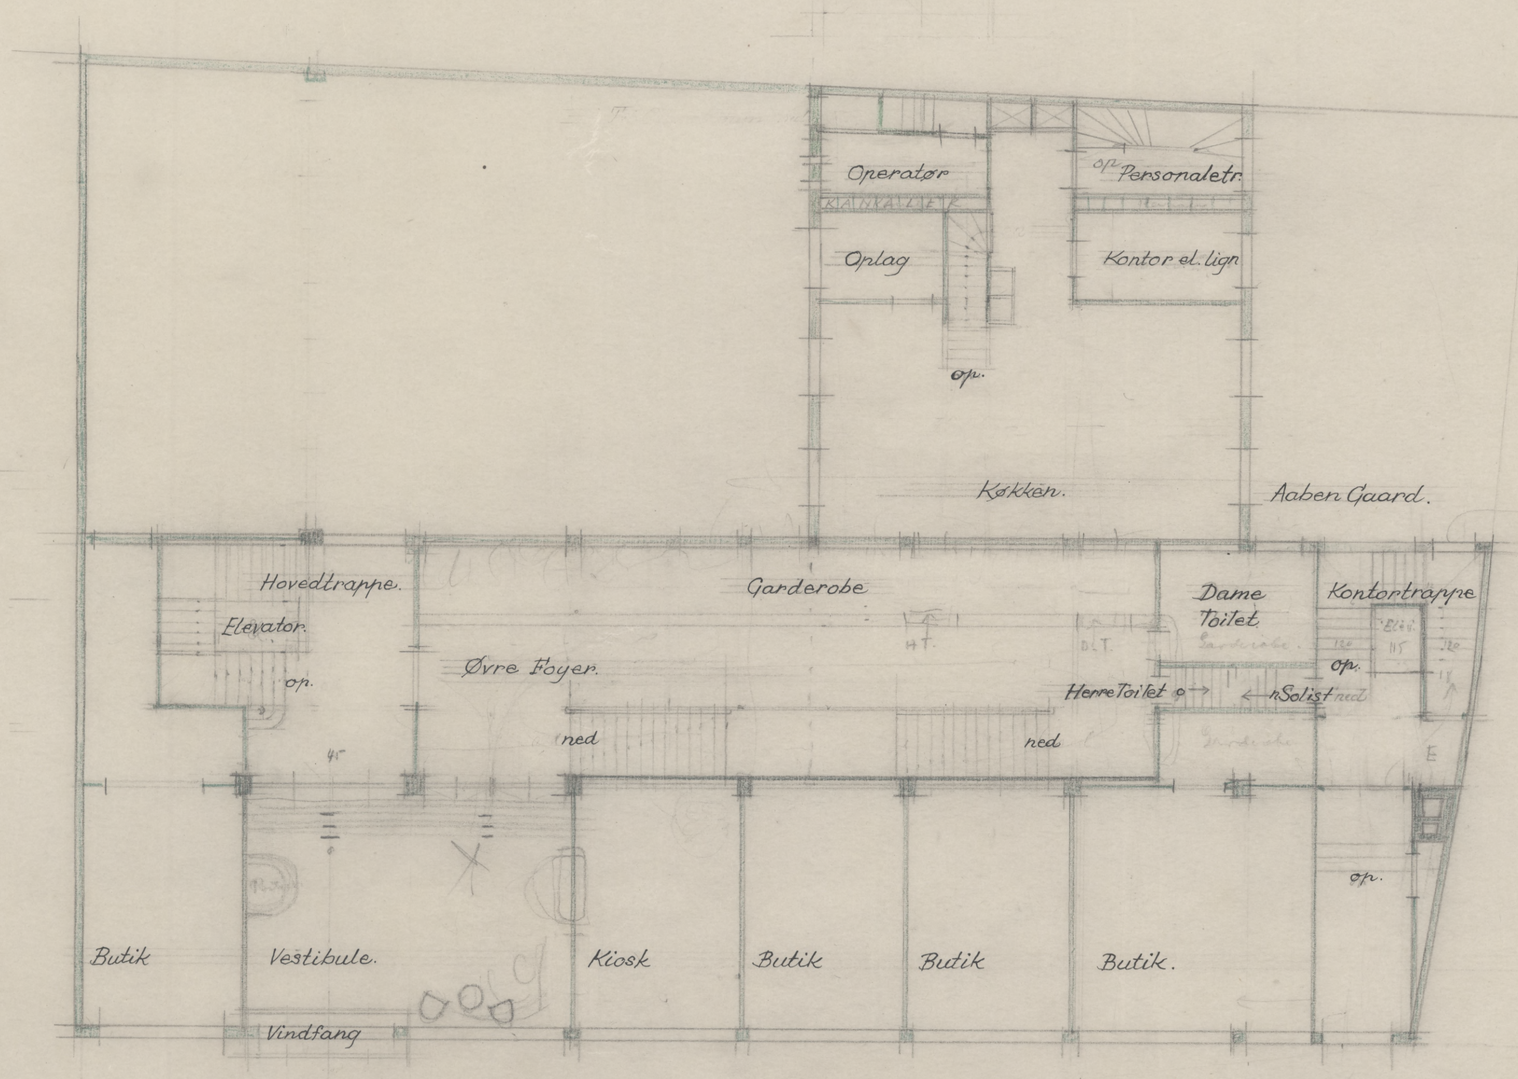

Stueplan.

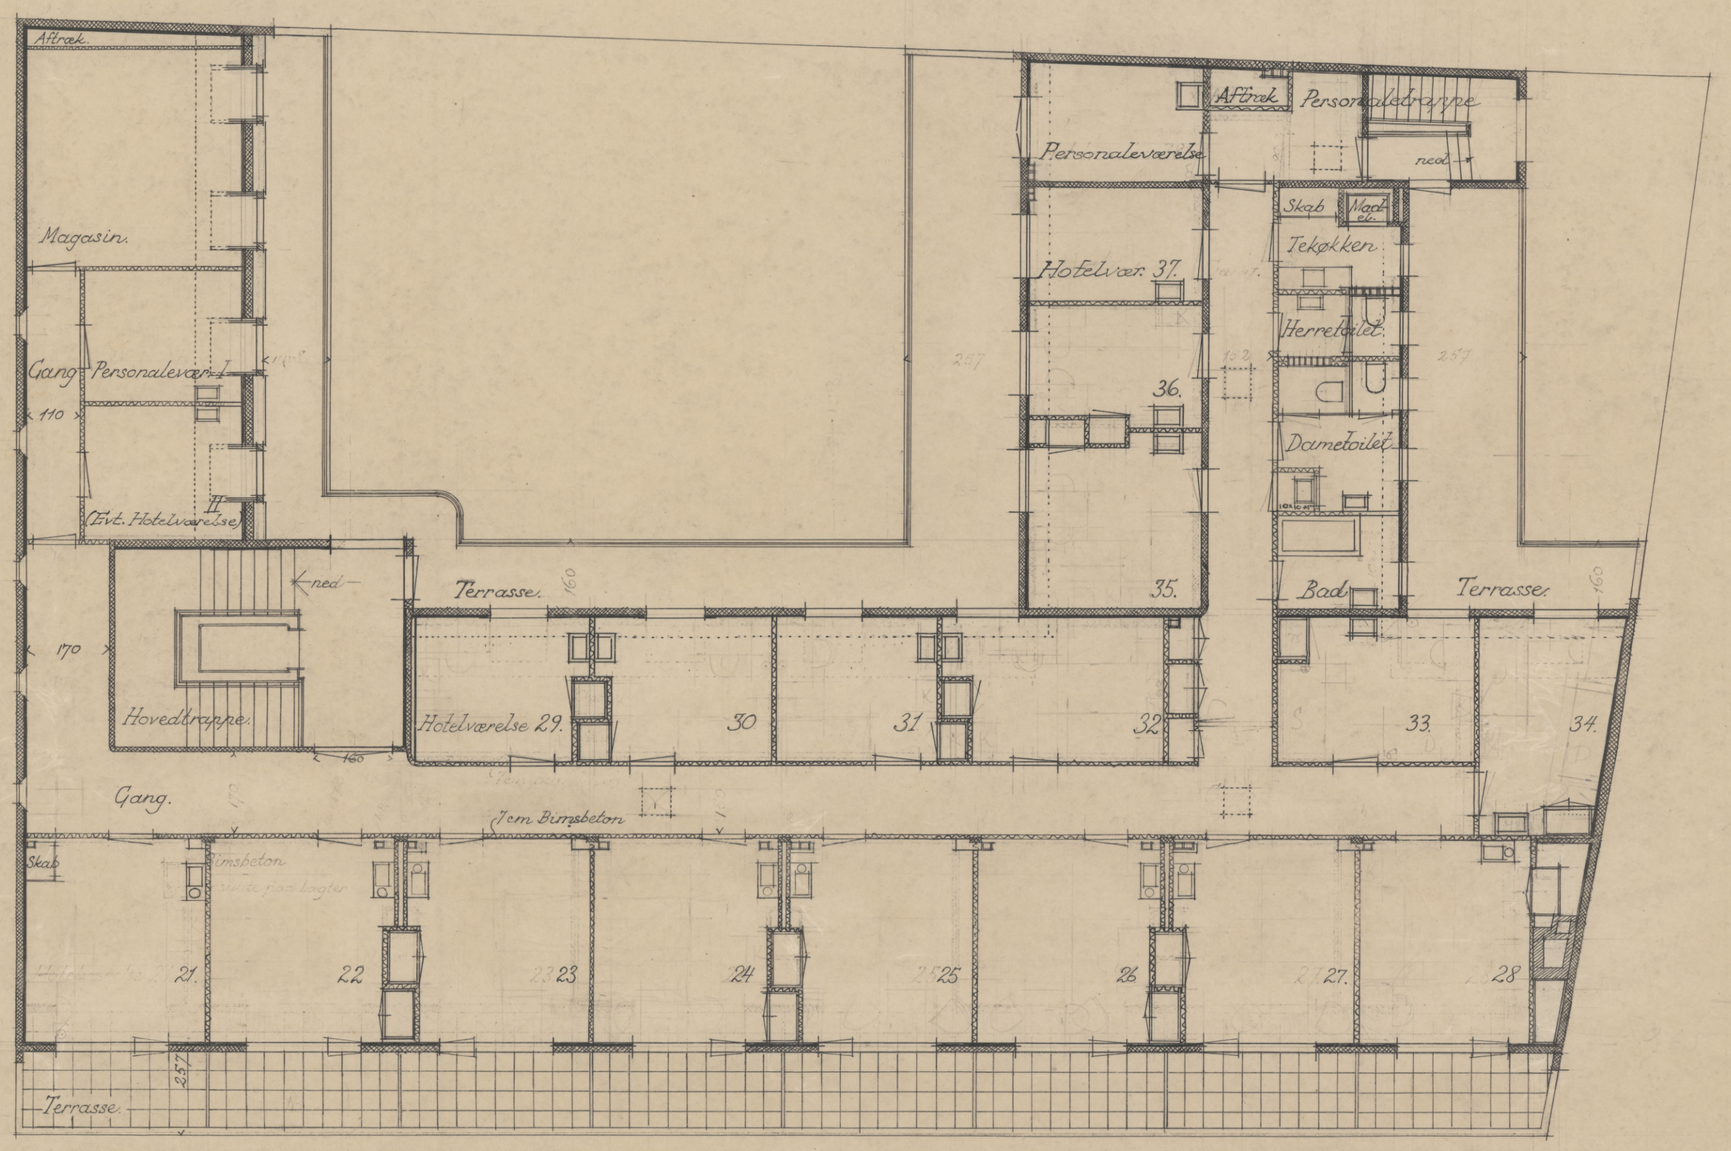

5' Sals Plan.

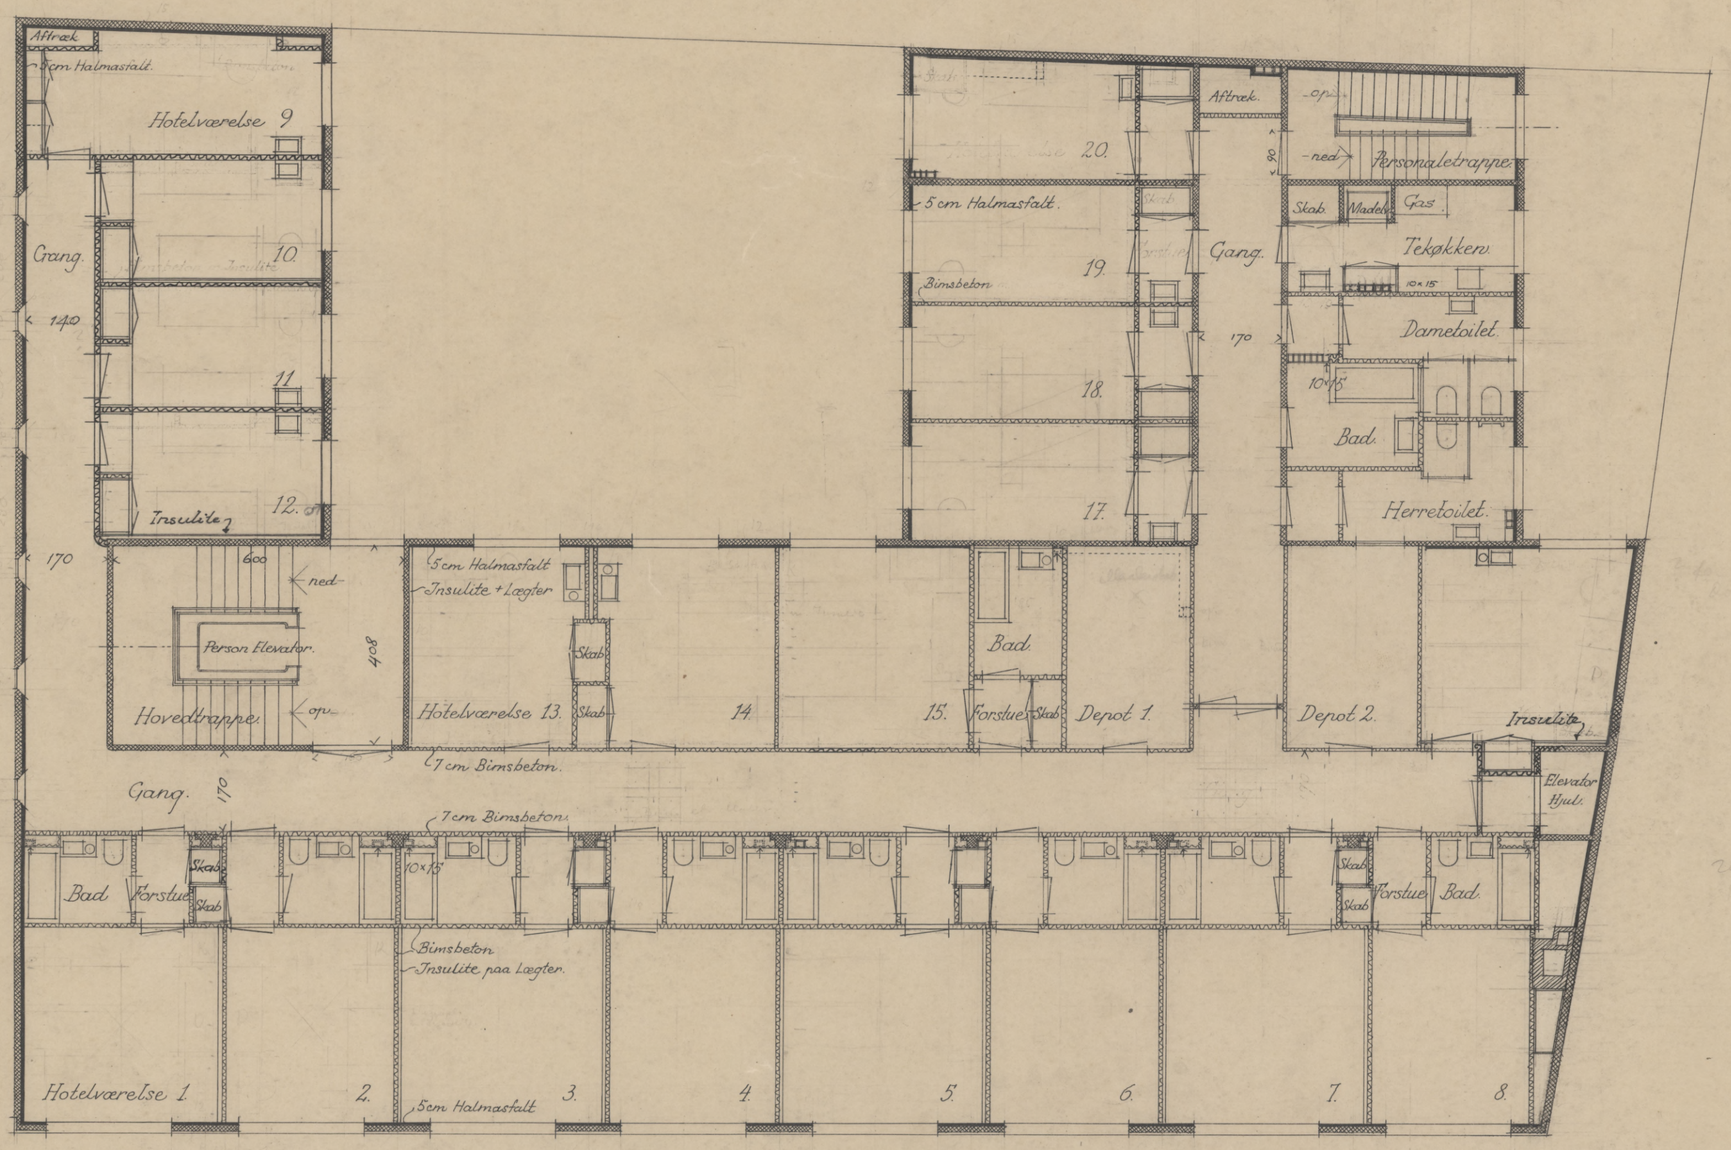

4' Sals Plan.

1 0 1 2 3 4 5 6 7 8 9 10 15 20 m. Maalestok 1:100.

RAGNA GRUBB Arkitekt M.A.A.
Carl Feilbergsvej 9 Telf. Gothaab 9210

KVINDERNES BYGNING

4' og 5' Sals Plan

Maal:	1:100	Nr: 3
Dato:	27 Maj 1935	
Rettet:	18 Nov. "	

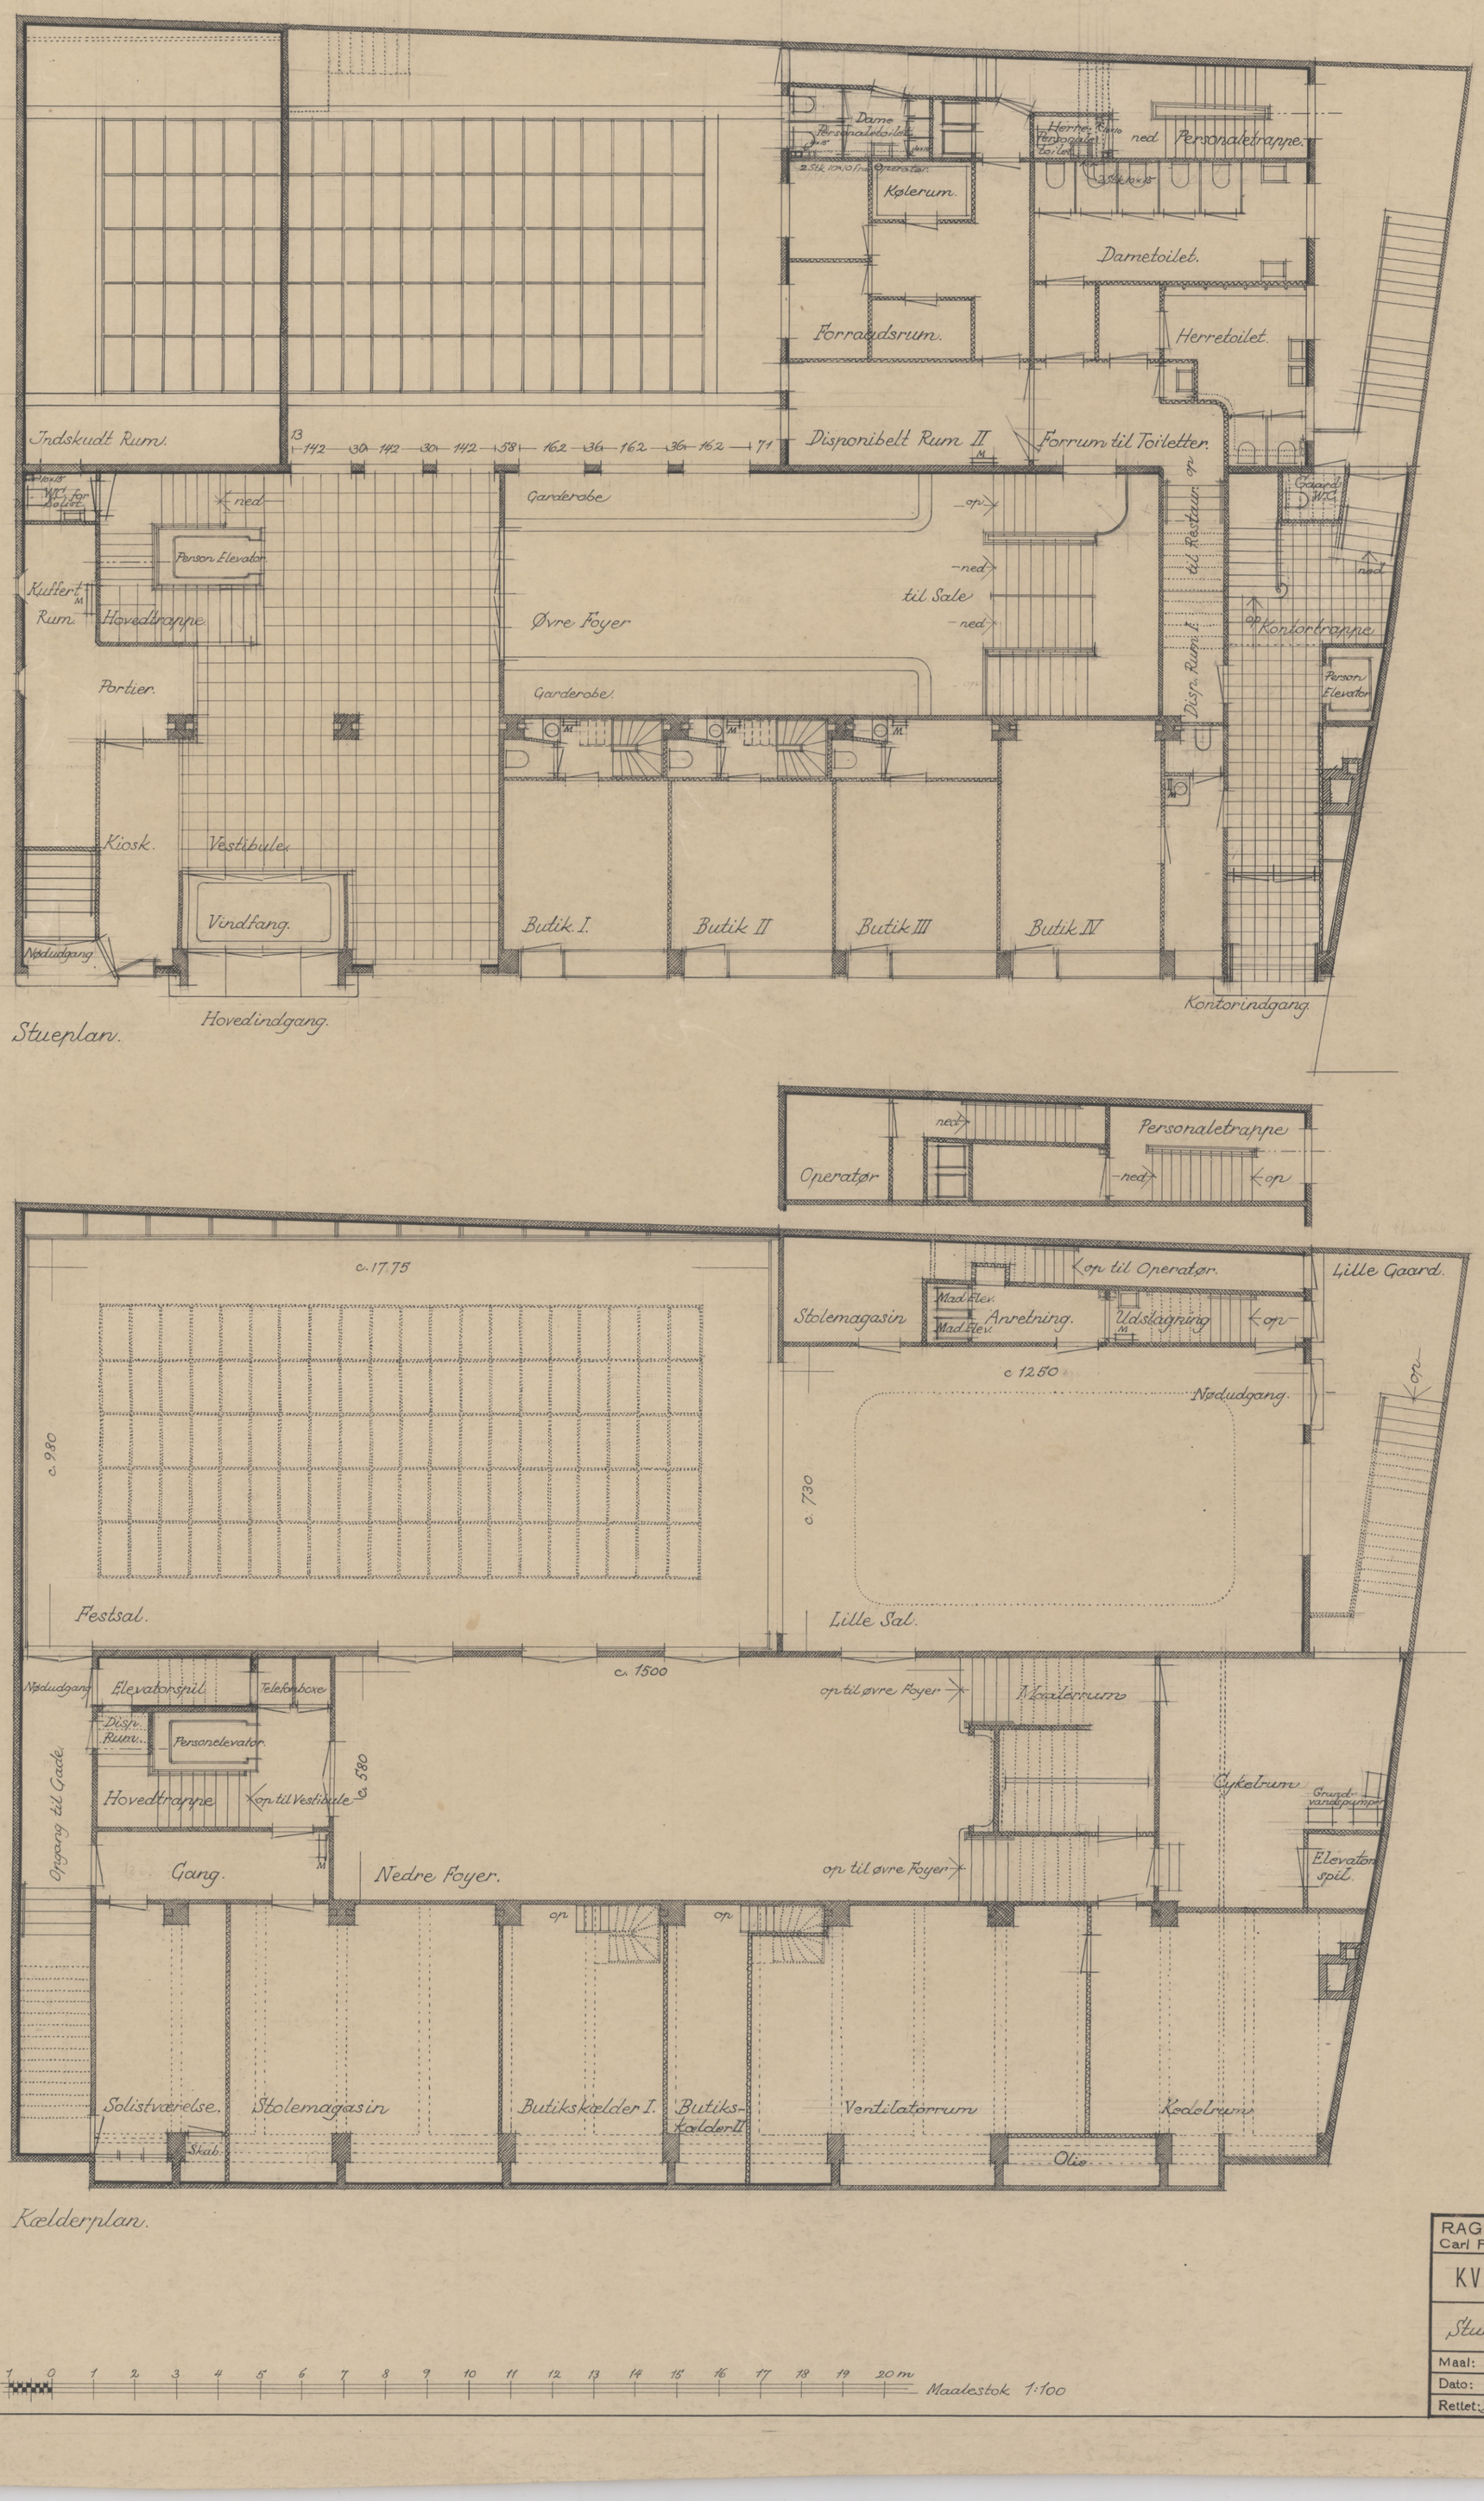

Stueplan.

Kælderplan.

1 0 1 2 3 4 5 6 7 8 9 10 11 12 13 14 15 16 17 18 19 20 m Maalestok 1:100

RAGNA GRUBB Arkitekt M.A.A.
Carl Feilbergsvej 9 Telf. Gothaab 9210

KVINDERNES BYGNING

Stueplan og Kælderplan

Maal: 1:100
Dato: 27 Maj 1935
Rettet: 26 November "

Nr: 1

Hovedskillerum paa 3' Sal.

2' & 3' Sals Plan.

1' Sal Plan.

Maalestok 1:100.

RAGNA GRUBB Arkitekt M.A.A.
Carl Feilbergsvej 9 Telf. Gothaab 9210

KVINDERNES BYGNING

1', 2' og 3' Sals Plan

Maal: 1:100
Dato: 27 Maj 1935
Rettet: 26 November 1935

Nr: 2