RAGNA GRUBB Arkitekt M.A.A.
Niels Hemmingsens Gade 8-10, 1153

KVINDERNES BYGNING

Perspektivisk snit

Perspektiv

Dato: *04.10.2024*

Tegning: *Viktor Abkjer Steffensen og Stine Ingvardsen*

Nr: 3

RAGNA GRUBB Arkitekt M.A.A.
Niels Hemmingsens Gade 8-10, 1153

KVINDERNES BYGNING

Kvindernes bygning i dens kontekst

Maal: *1:200*
Dato: *04.10.2024*
Tegning: *Viktor Abkjer Steffensen og Stine Ingvardsen*

Nr: 1

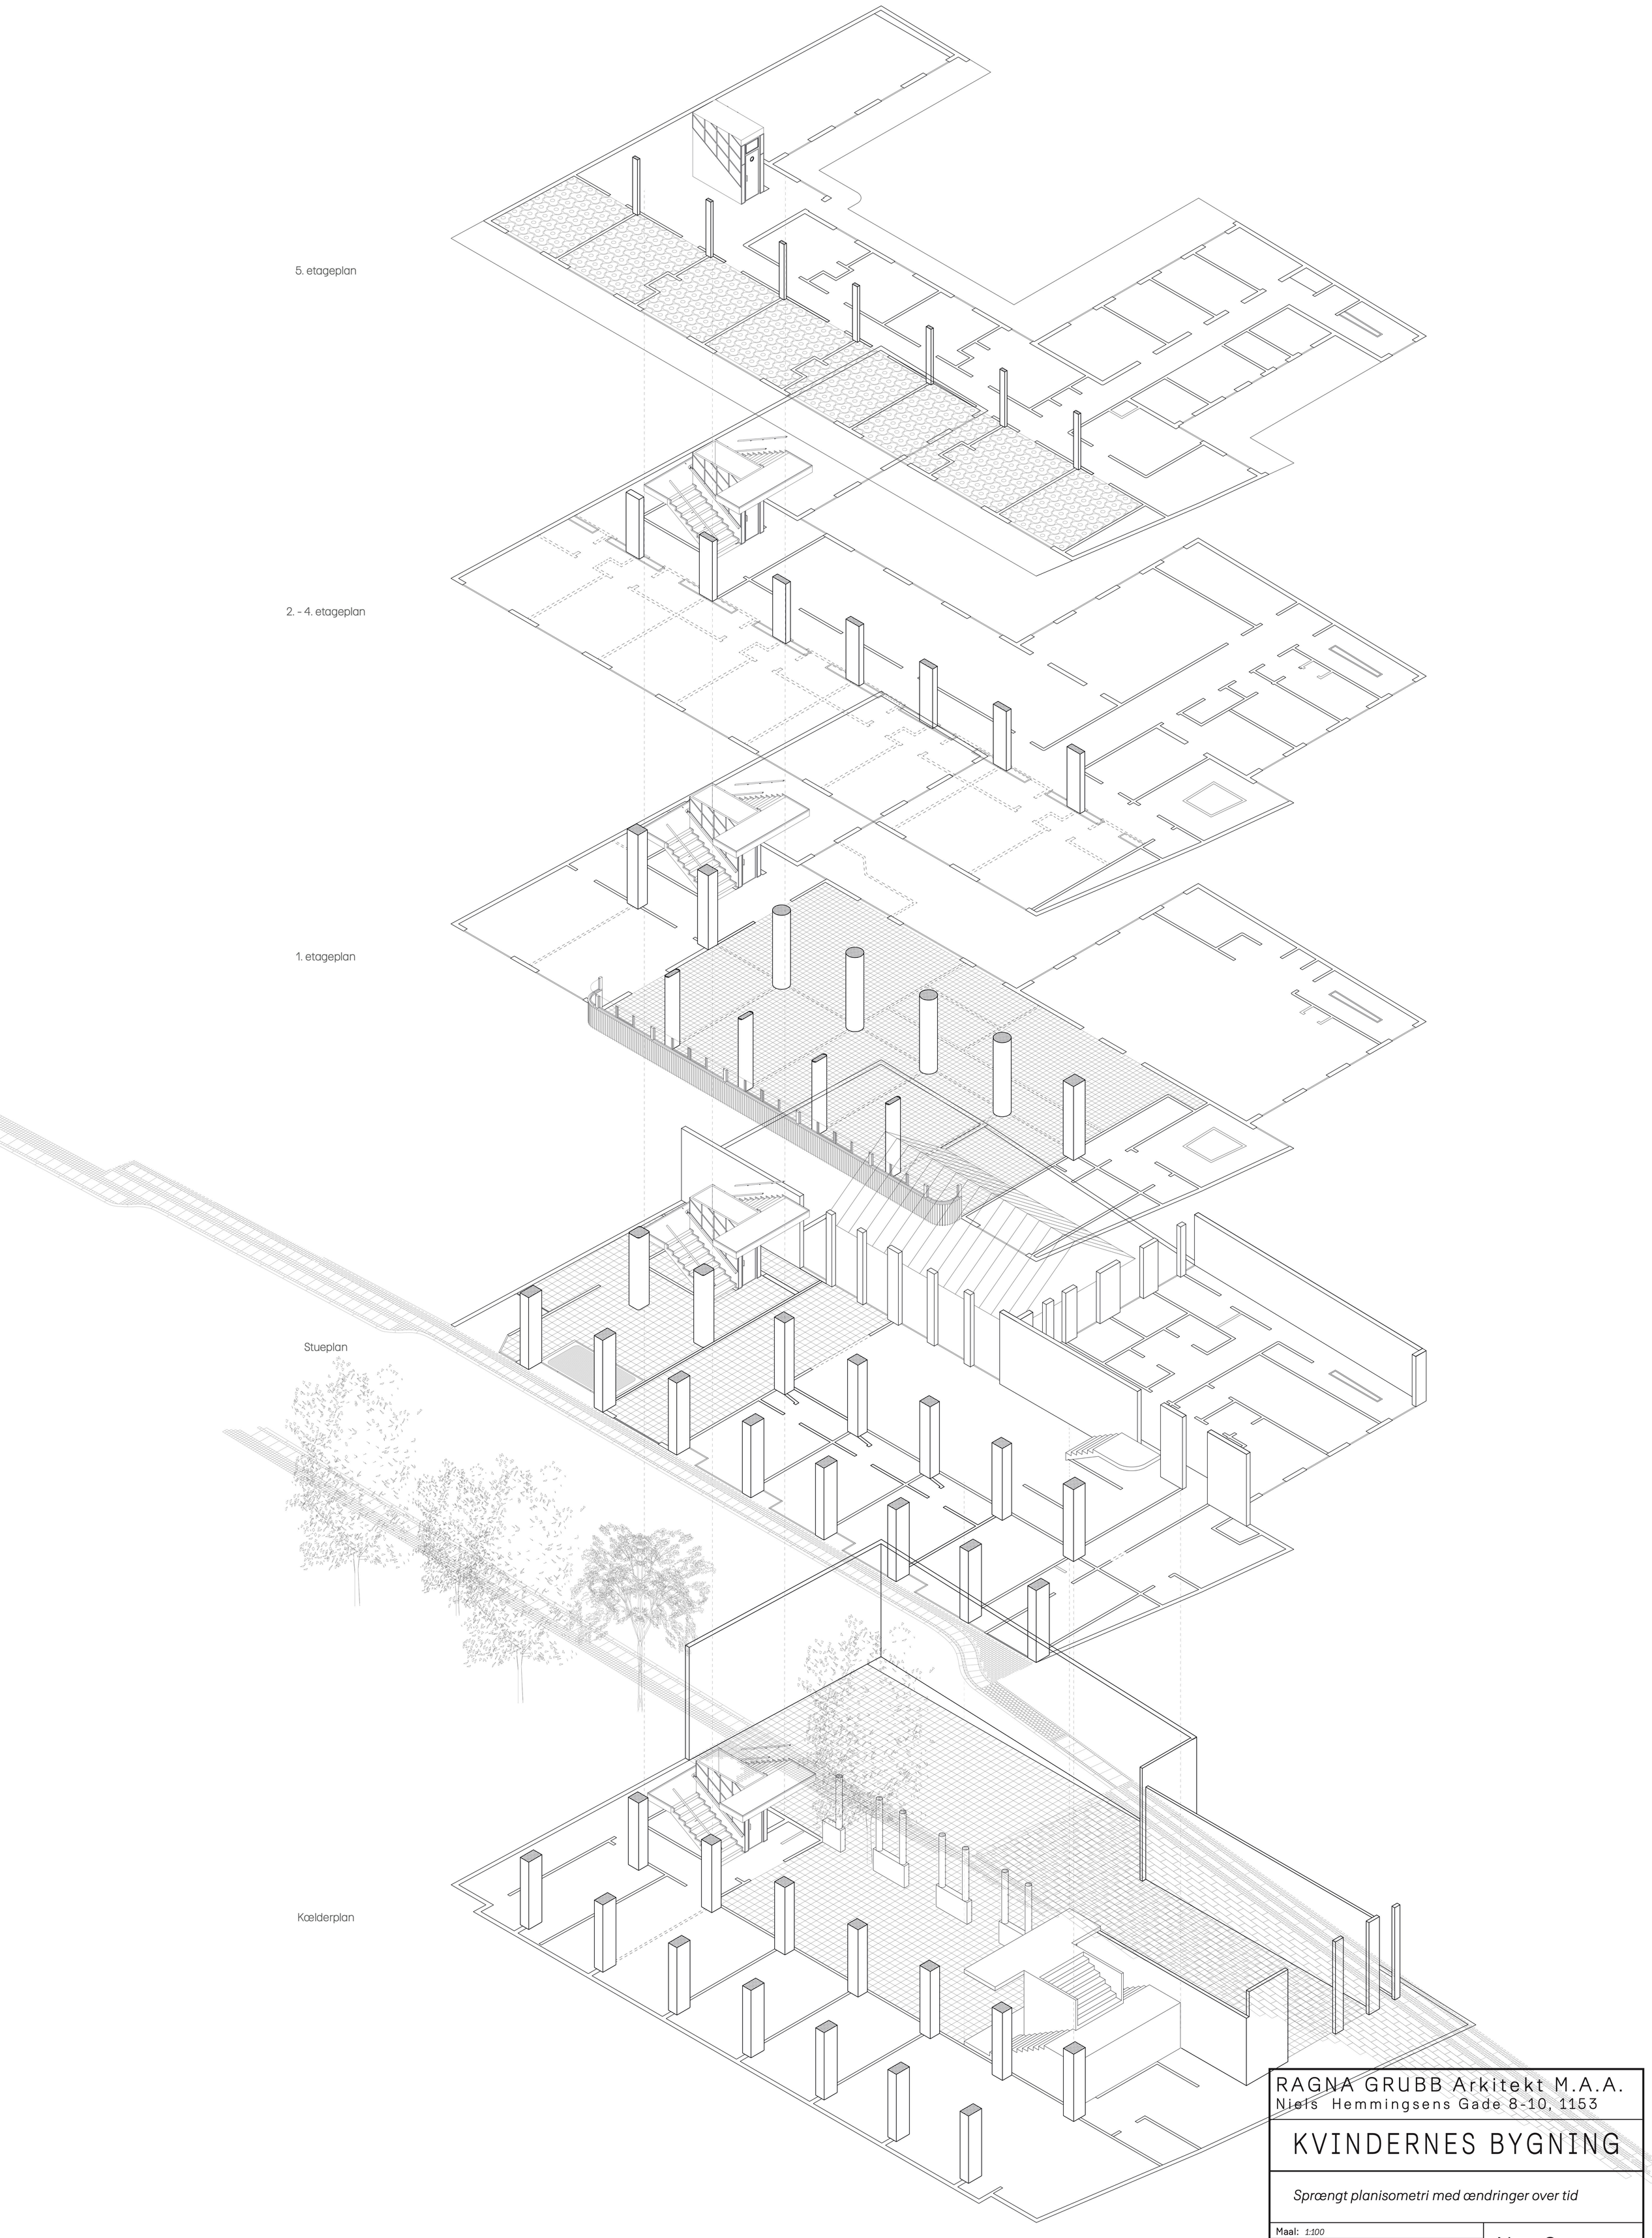

RAGNA GRUBB Arkitekt M.A.A.
Niels Hemmingsens Gade 8-10, 1153

KVINDERNES BYGNING

Sprængt planisometri med ændringer over tid

Maal: *1:100*	Nr: 2
Dato: *04.10.2024*	
Tegning: *Viktor Abkjer Steffensen og Stine Ingvardsen*	

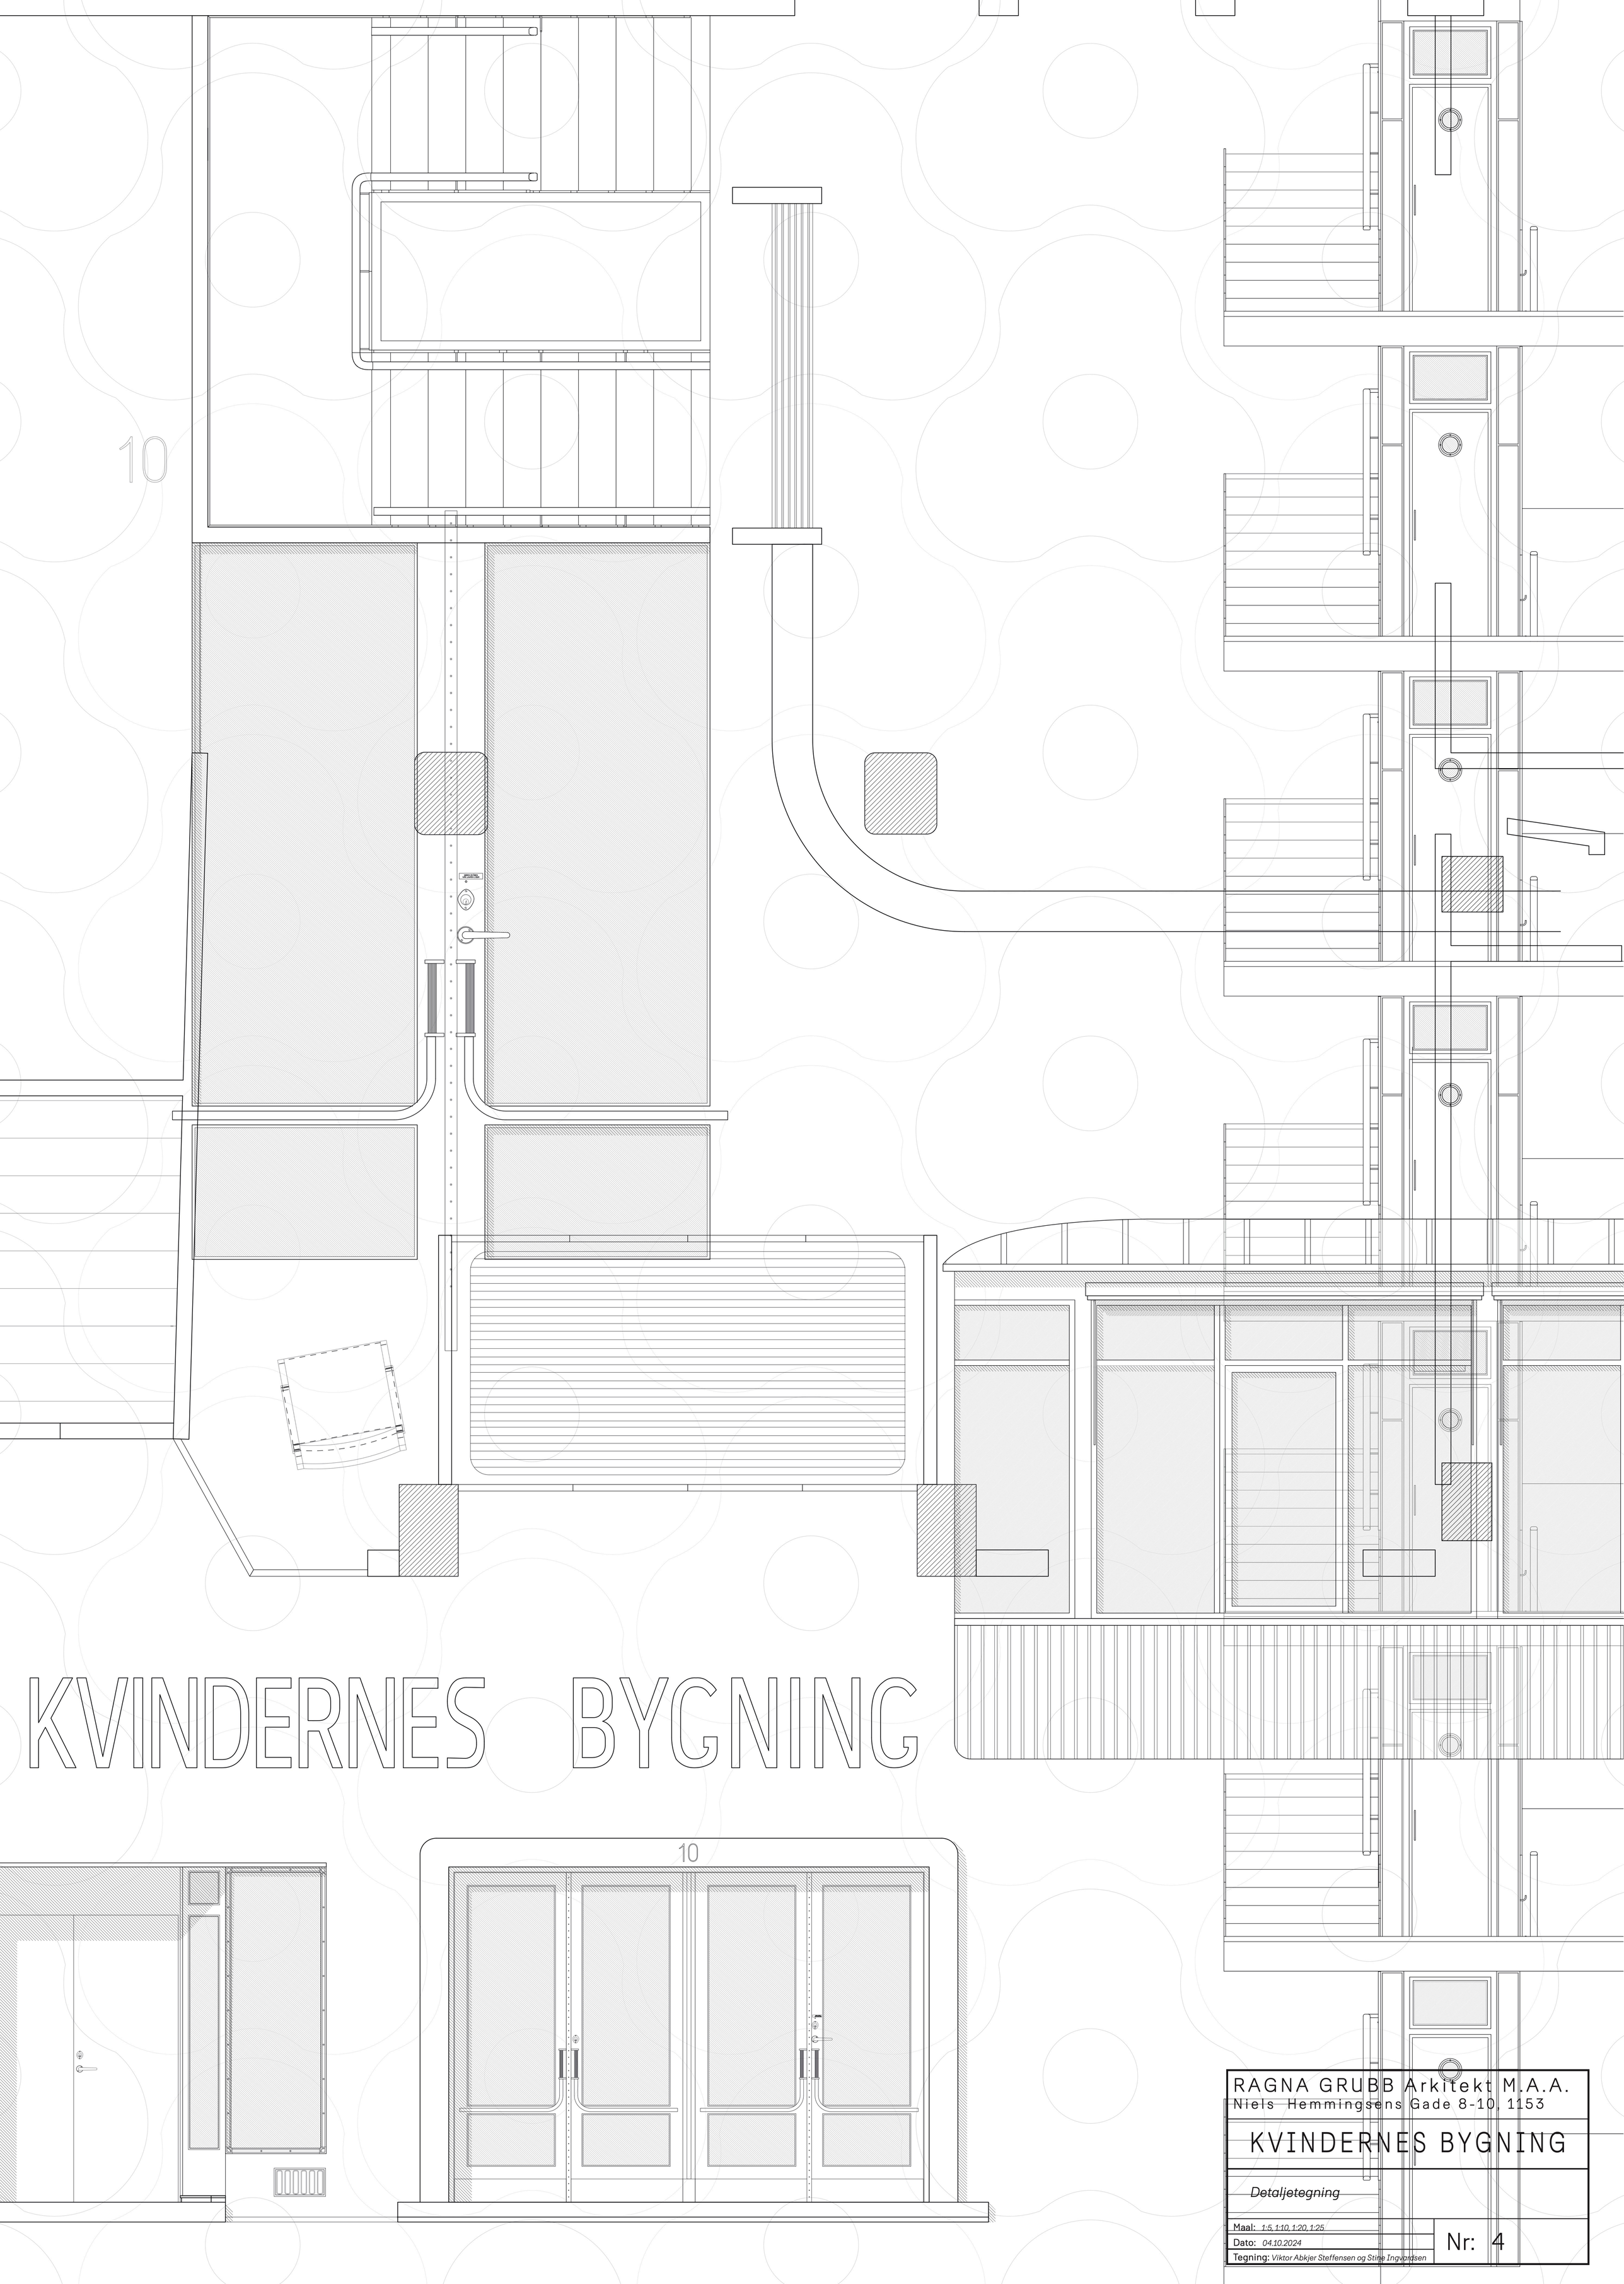

KVINDERNES BYGNING

RAGNA GRUBB Arkitekt M.A.A.
Niels Hemmingsens Gade 8-10, 1153

KVINDERNES BYGNING

Detaljetegning

Maal: *1:5, 1:10, 1:20, 1:25*
Dato: *04.10.2024*
Tegning: *Viktor Abkjer Steffensen og Stine Ingvardsen*

Nr: 4