



18/12 35


Henholder til Approbationskrivelse af
den Bygningsspektoren for Lyngby-Taarbæk Kommune.

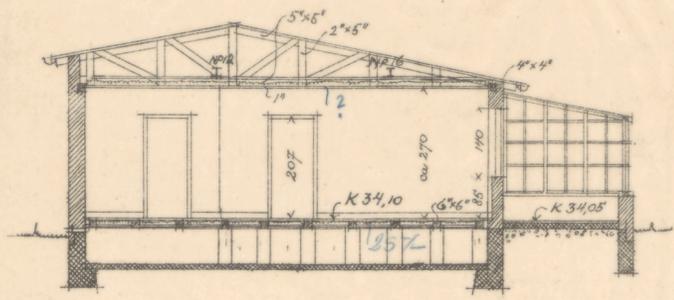

Snit A-A

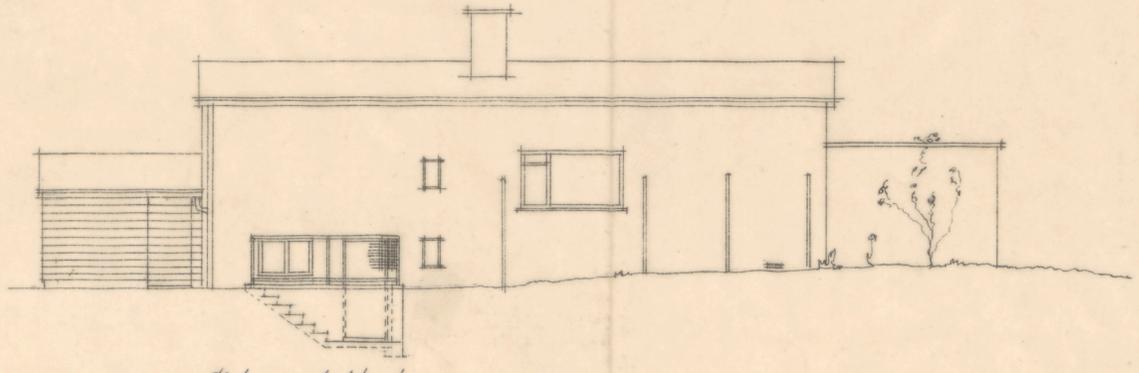


Side mod Nord

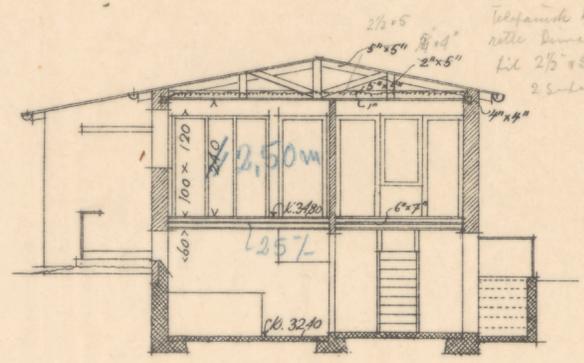


Snit B-B


Tilføjet ved Bygningsspektoren
atle dimensioner for Sparer
fx 2 1/2 x 5 og 2 x 4 Tange på
23-36 21-3-36.

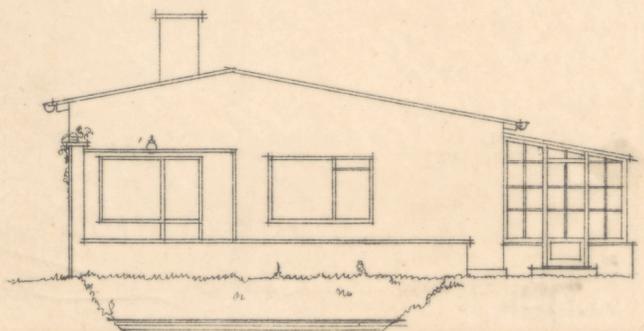


Side mod Vest.

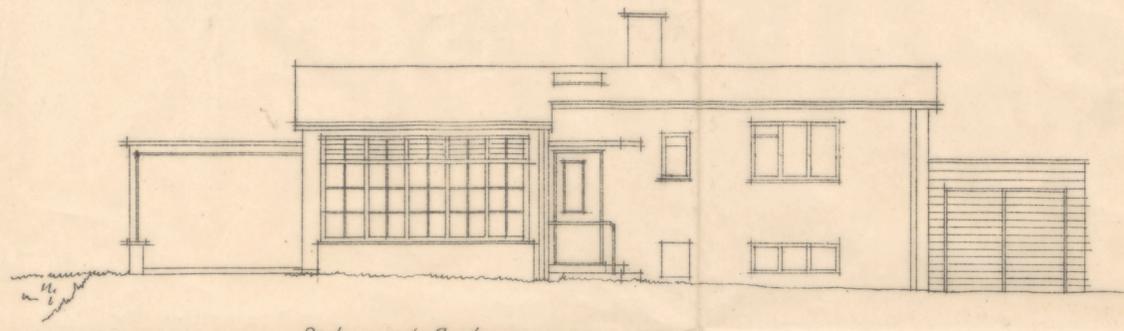

Side mod Syd.

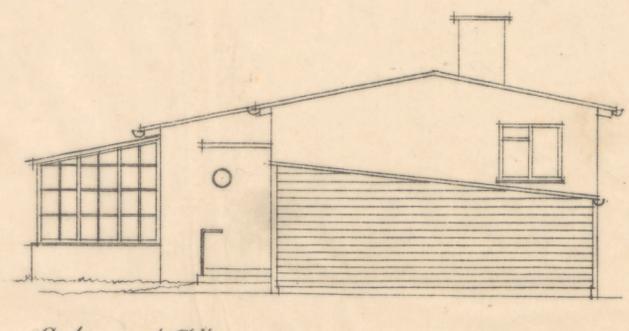


Side mod Øst.

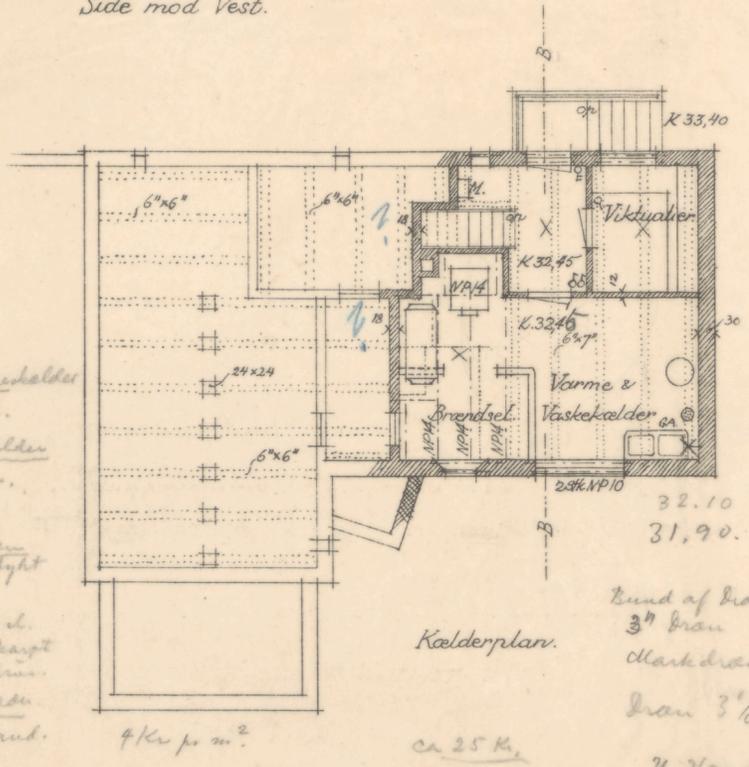


Kælderplan.

Beholdningskelder
0,60 m.
Vaskemaskine
0,40 m.
Lund
20 cm bygt
Lag.
Kælder
På skarp
Lag.
Markdræn
Hærsand.

Bund af Bldu 32.20
3" Bran 32.27
Markdræn,
Bran 3 1/2 Fald
H. Vandlaas
glaceret Rør.
12 l. m. + Vandlaas
13,50 Øre Rik
50 Øre p. l. m.
1. K. 18 K.
20 K. + Tølløstning til Brønden

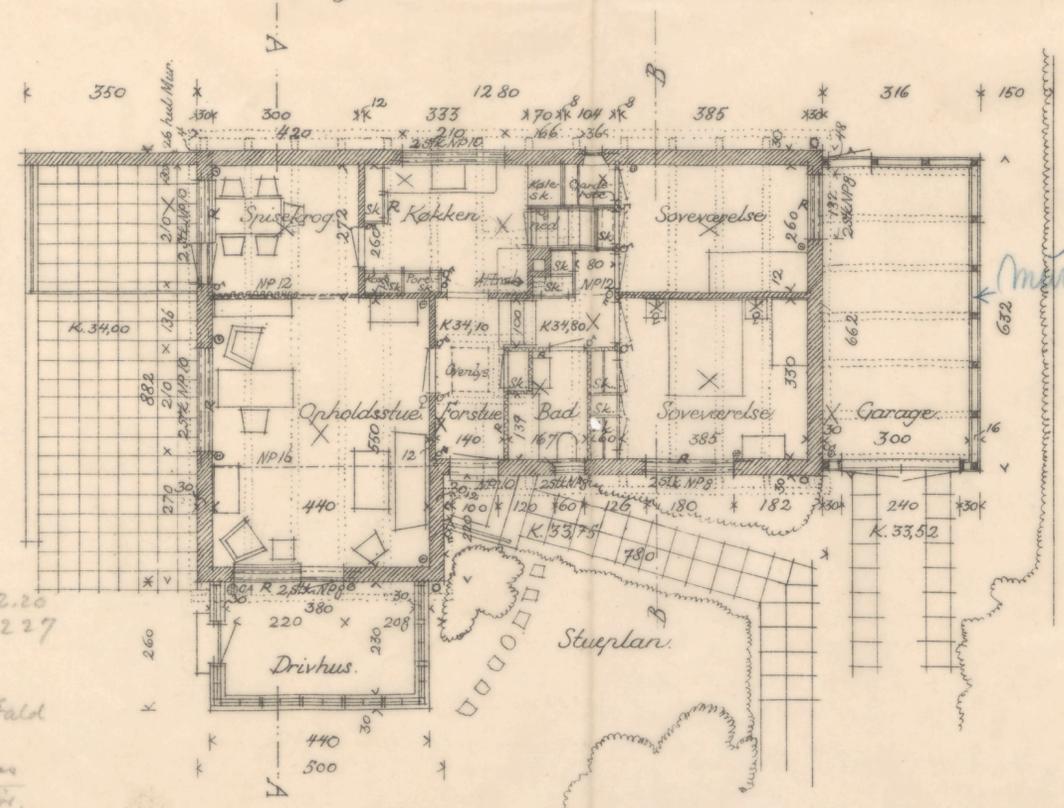

Stueplan.

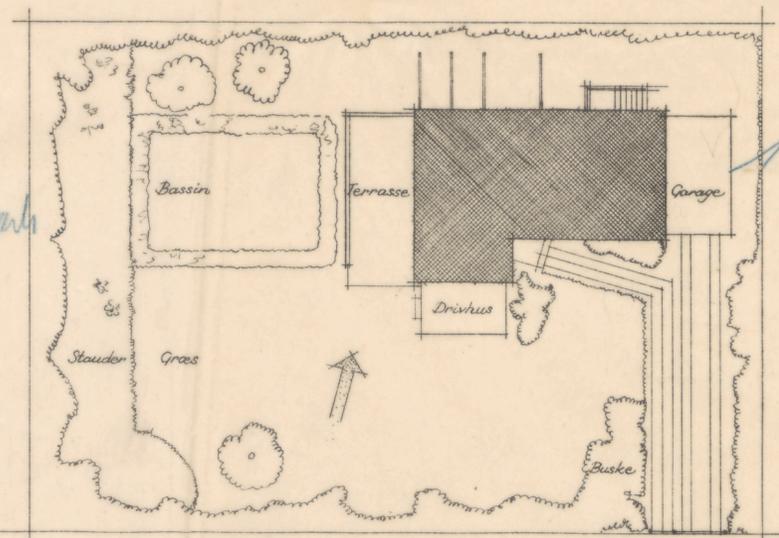

Beliggenhedsplan 1:250.


mindst
2,5 m

Kollevej.


Elgæns
= Brønddæld
K 33.35. O

Lyngby-Taarbæk Kommuning
MOBT.-2 DEC. 1935
og Bygningsspektør


RAGNA GRUBB Arkitekt M. A. A.
Carl Feilbergsvej 9 Telf. Gethaab 2396
Hus for Hr. Ingeniør J. J. J. J.
Planer, Snit og Fæcader.
Maal: 1:100
Dato: 25 Nov. 1935
Rettet: Nr. I

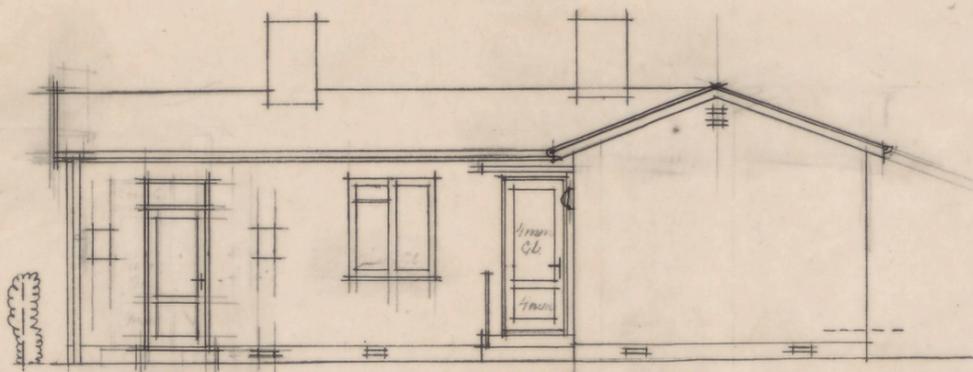


Side mod Nord

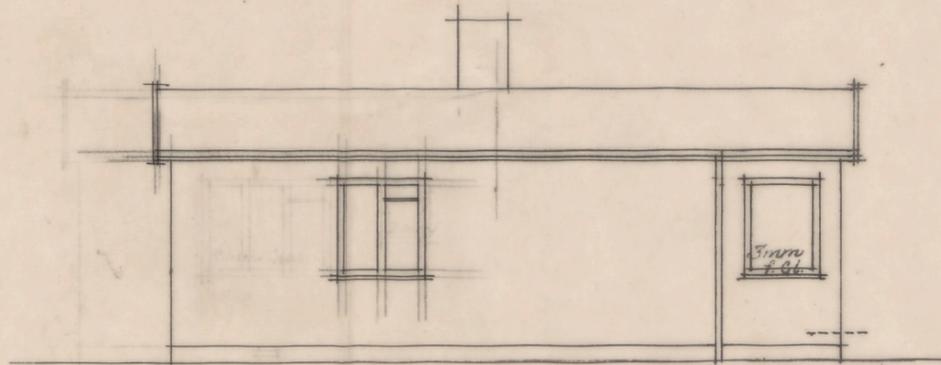


Side mod Vest

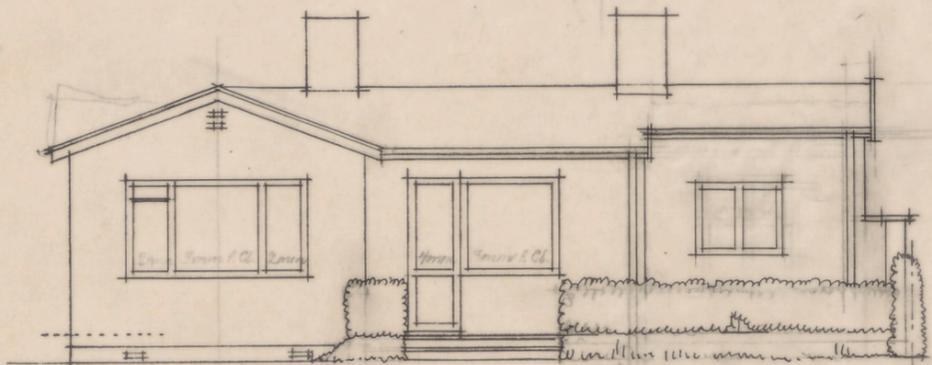


Side mod Syd

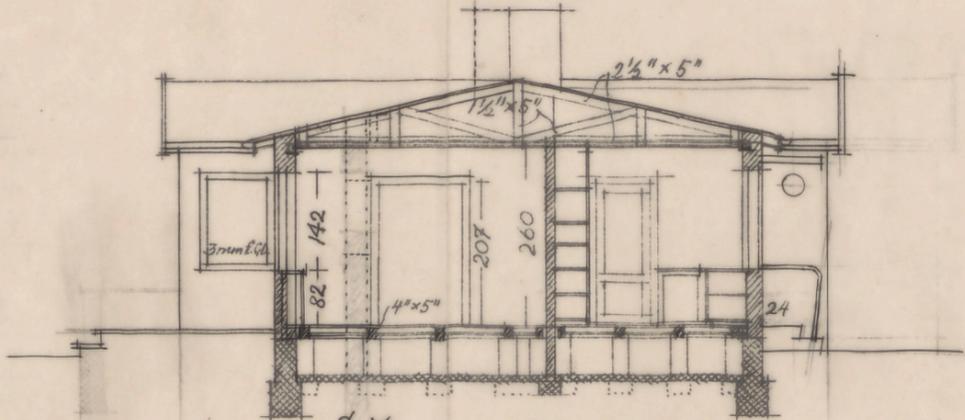


Snit

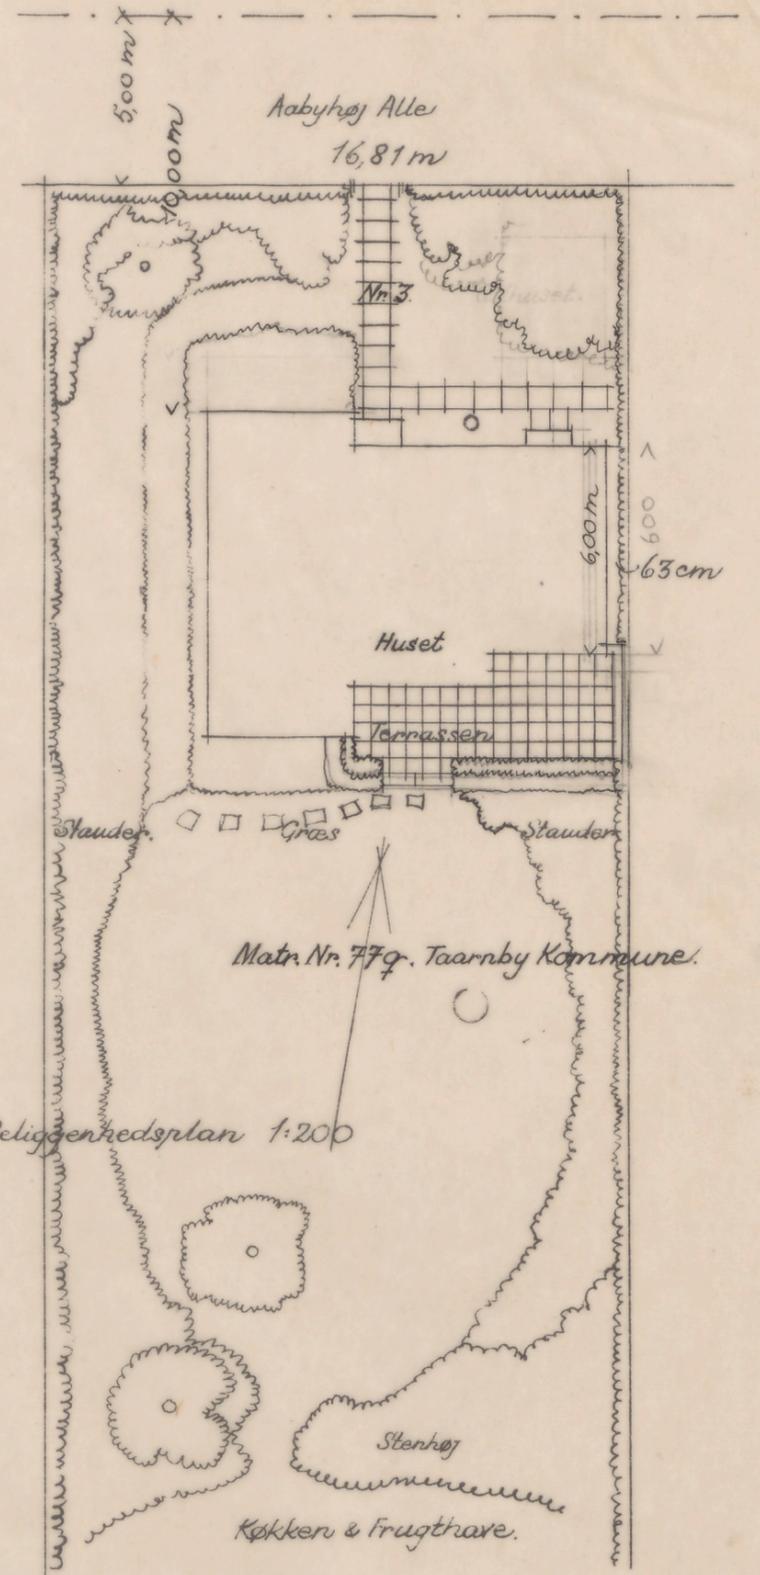


Beliggenhedsplan 1:200

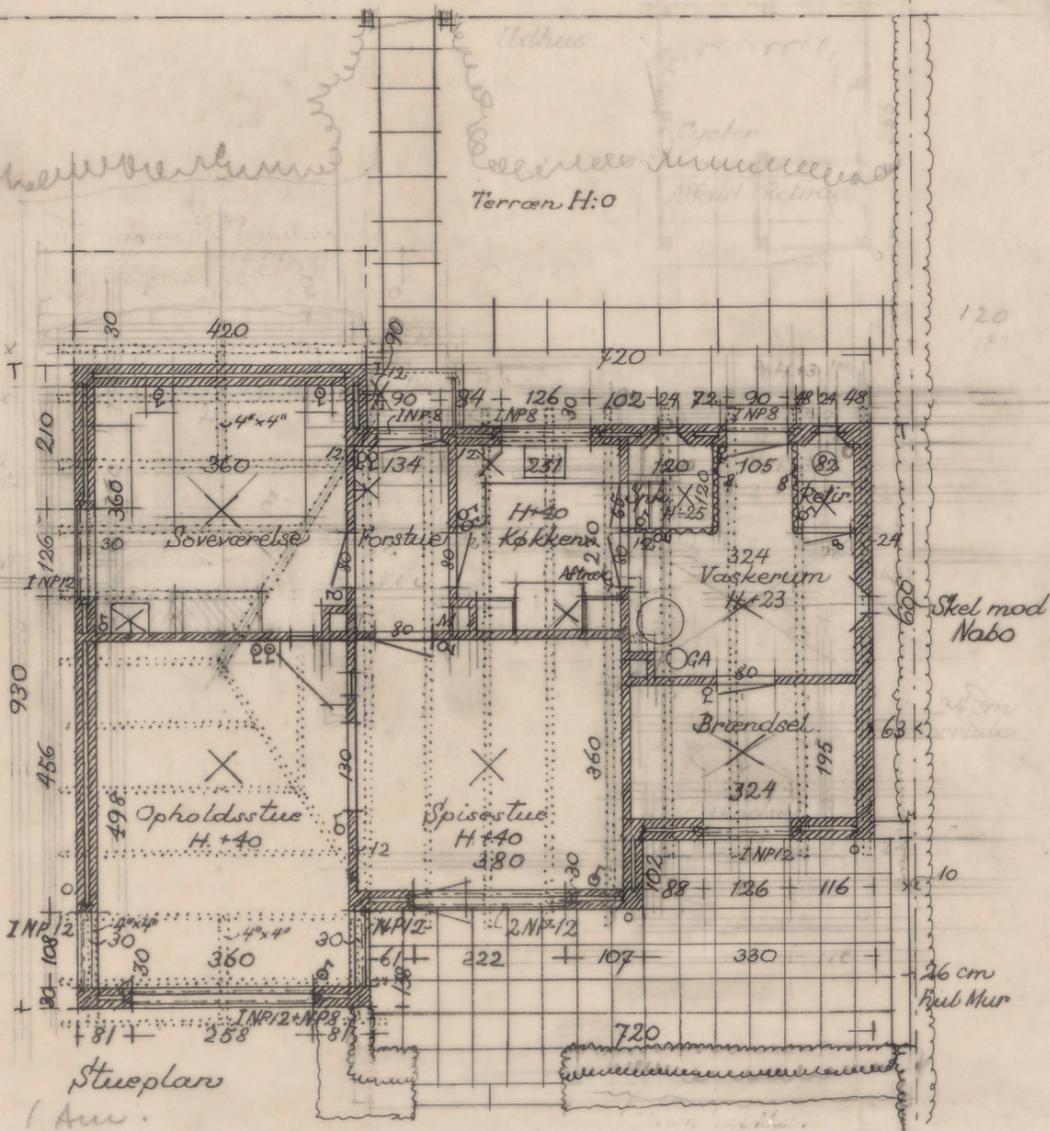

Stueplan

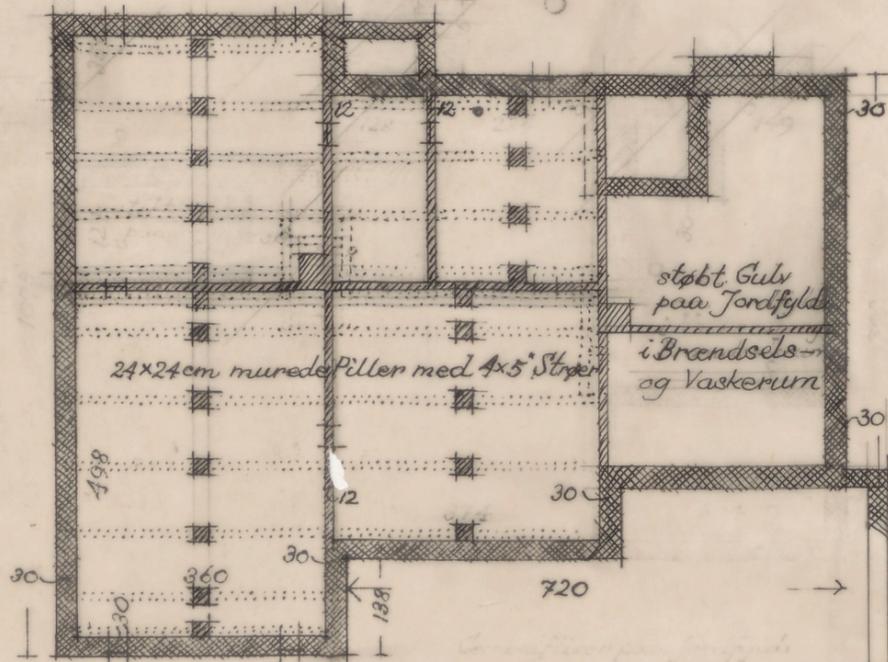

Vandret Snit under Stuegulv

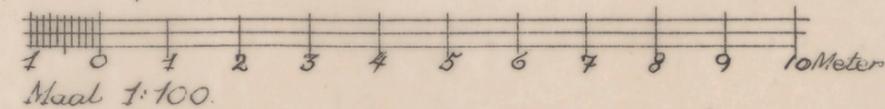

Maal 1:100

Hus for Hr. Lindegaard.

Ragna Grubb, Arkitekt M.A.A.

Niels Hemmingsensgade 2 K.

Telefon: Palæ 1096. 27 Okt 1938.

Rettet 14-12-38